


SECCIO A-A'

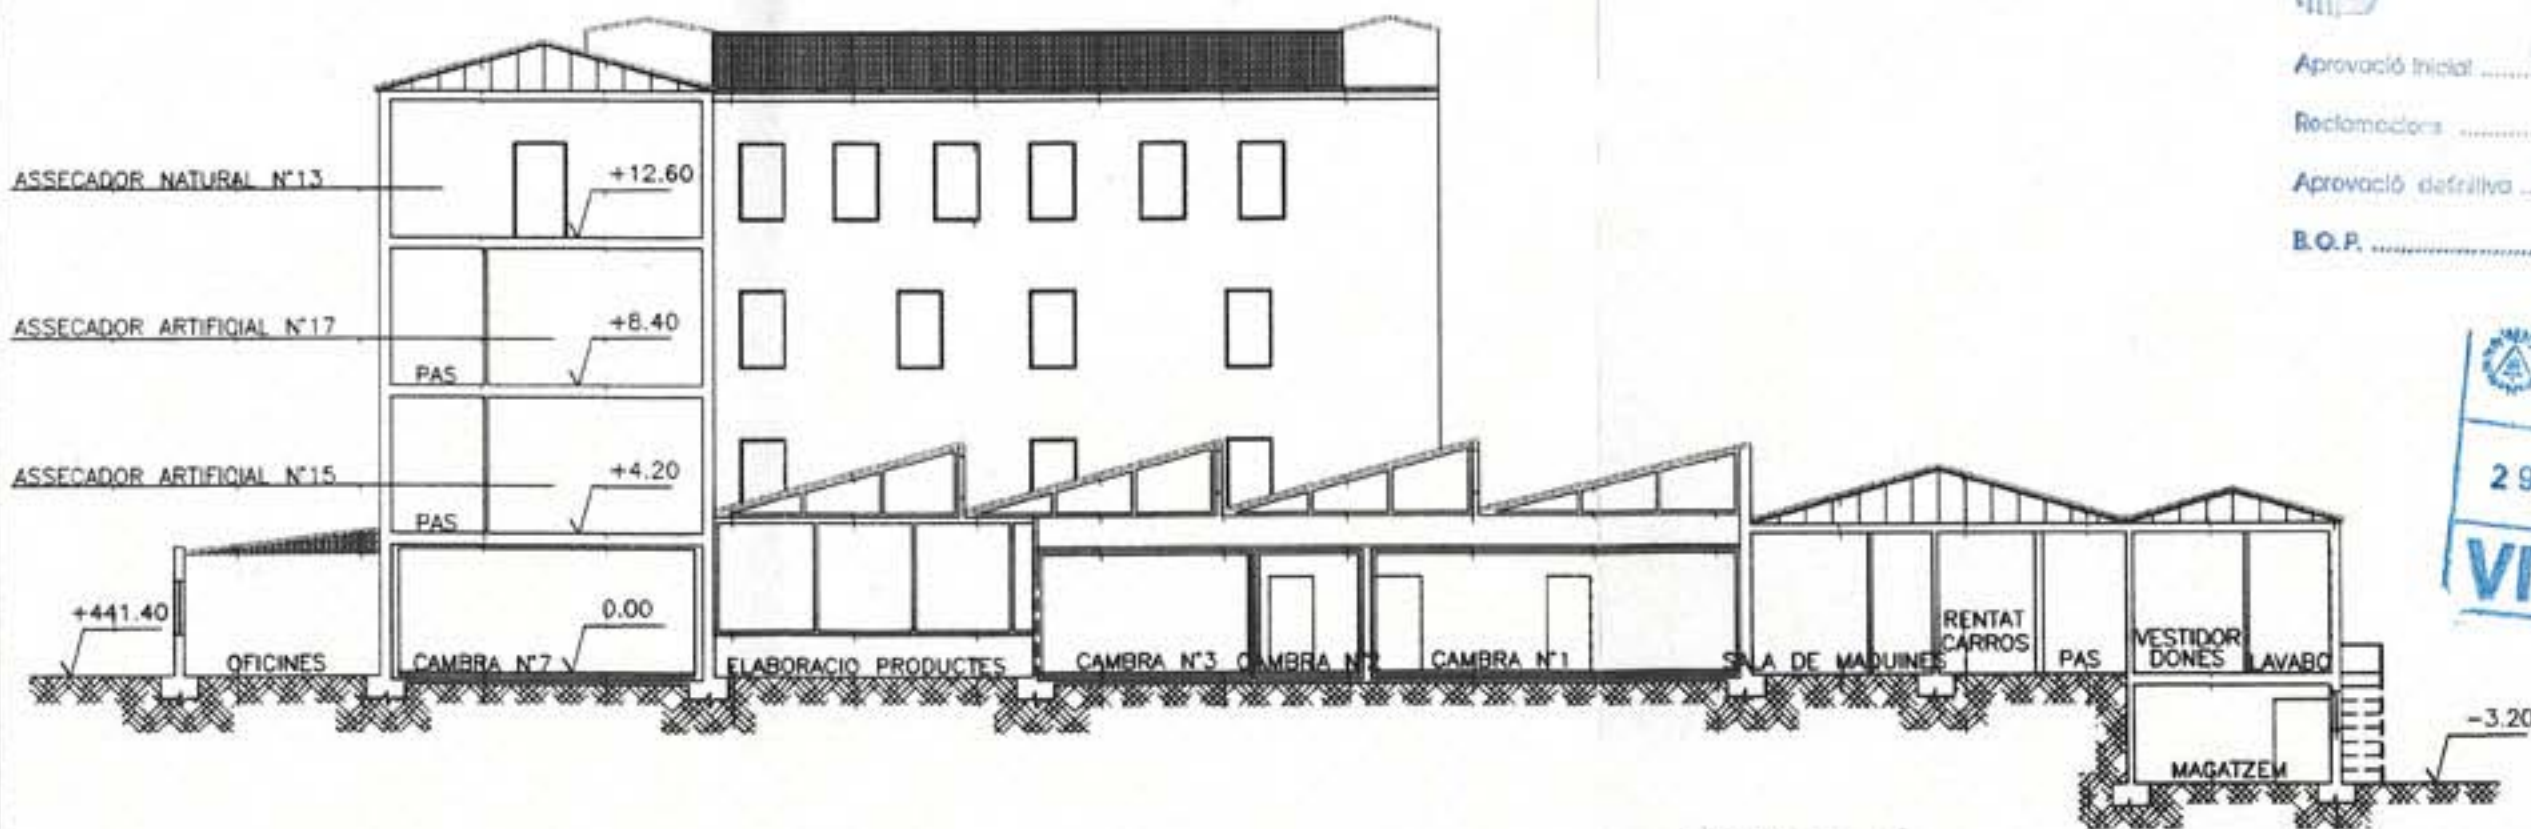

SECCIO B-B'

**AJUNTAMENT D'OTLOT**  
SECRETARIA

Aprovació inicial **24 SET. 1998**  
 Reclamacions **NO**  
 Aprovació definitiva **19 NOV. 1998**  
 B.O.P.

**Col·legi d'Arquitectes de Catalunya**  
 Demarcació de Girona  
**29 JUL. 1998 98403164**  
**VISAT**  
Ordre D.O. 13/1982 del 17/12/82  
 d'arts de 10/901  
 aprovats D.O.G. 7/12/84

 <b>VAYREDA</b> <b>ARQUITECTES</b> <small>BARCELONA +34 93 53 89 26 22 46</small> <small>OLOT</small>	<b>MODIFICACIÓ ESTUDI DE DETALL</b>		
	<b>MODIFICACIÓ ILLA DE CASES OLOT</b>		
	<b>C/. J. MARAGALL - J. SADERRA - AVGDA. PIRINEUS - CTRA. GE-524</b>		
<b>SECCIONS EXISTENTS</b>			<b>8</b>
<small>DATA: JULIOL 1998</small>	<small>E 1/200</small>	<small>REF. 9808</small>	