



Ortofoto escala 1/500



foto 1

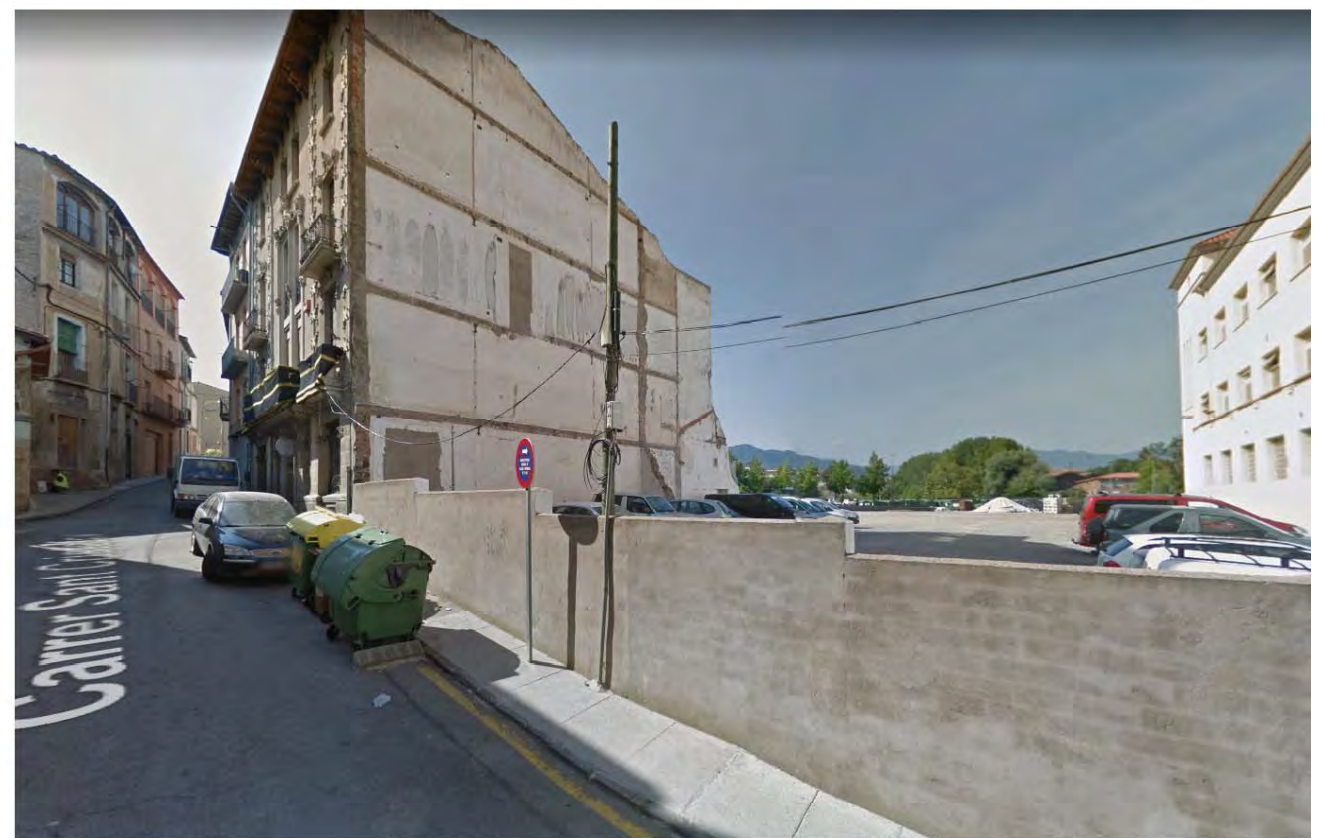


foto 2

Modificació del Pla d'Ordenació Urbanística Municipal (POUM) al carrer Sant Cristòfor nº 8-12 · Olot

2- Informació fotogràfica

escala: 1/500