

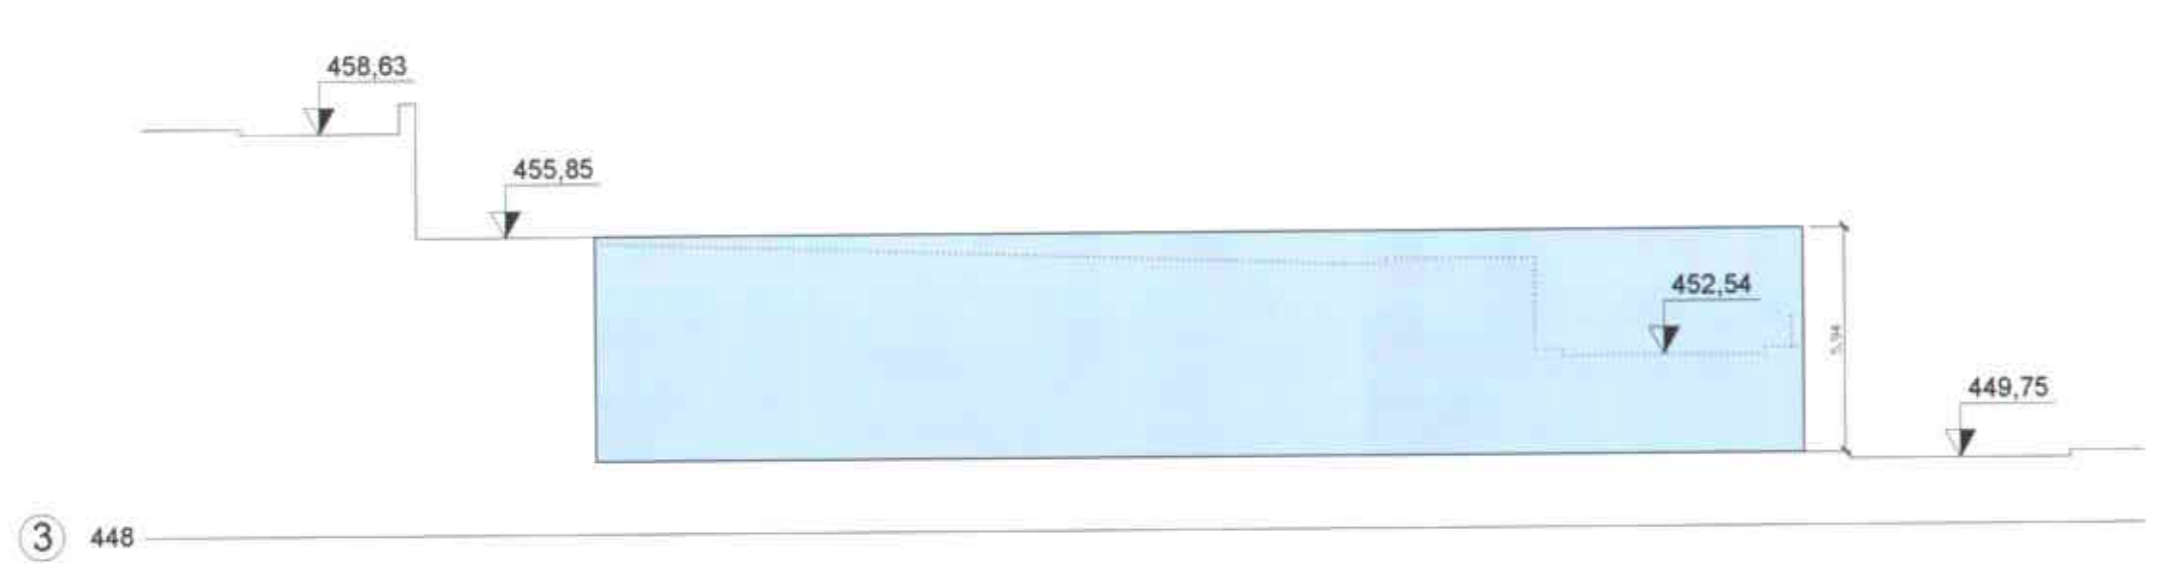
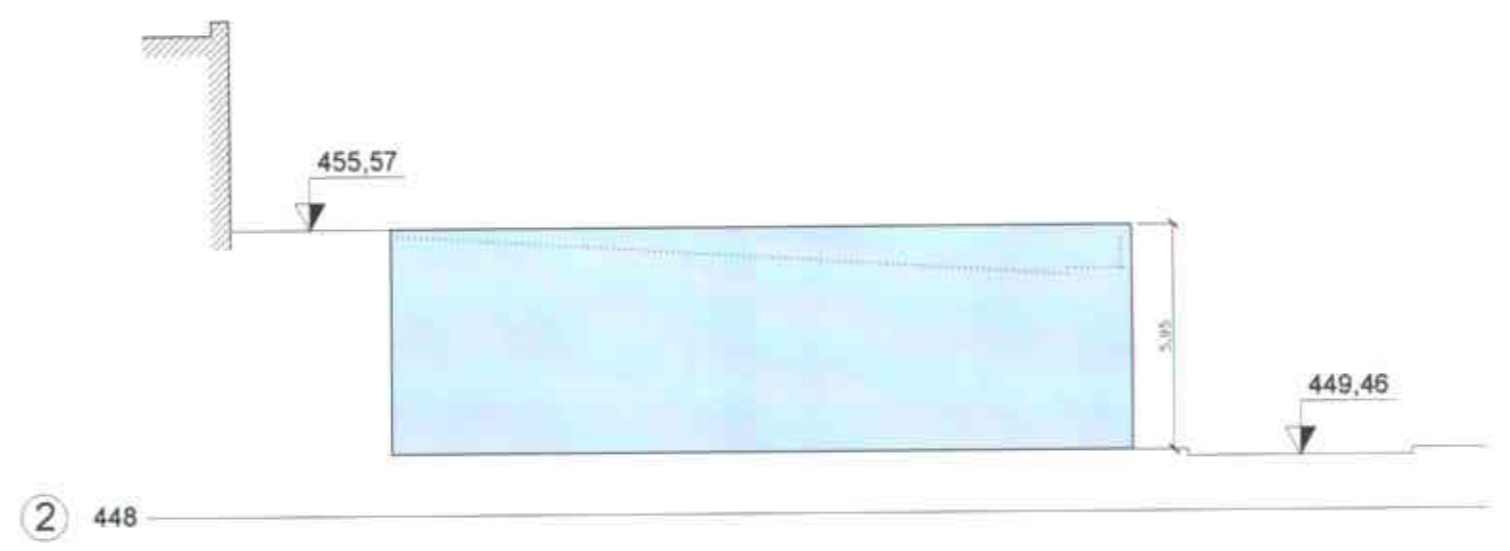


Comissió de Control
 Plànol núm. 017 del 14/07/2005
 Data: 15 DES. 2005
 Sònia Euforadi Soler

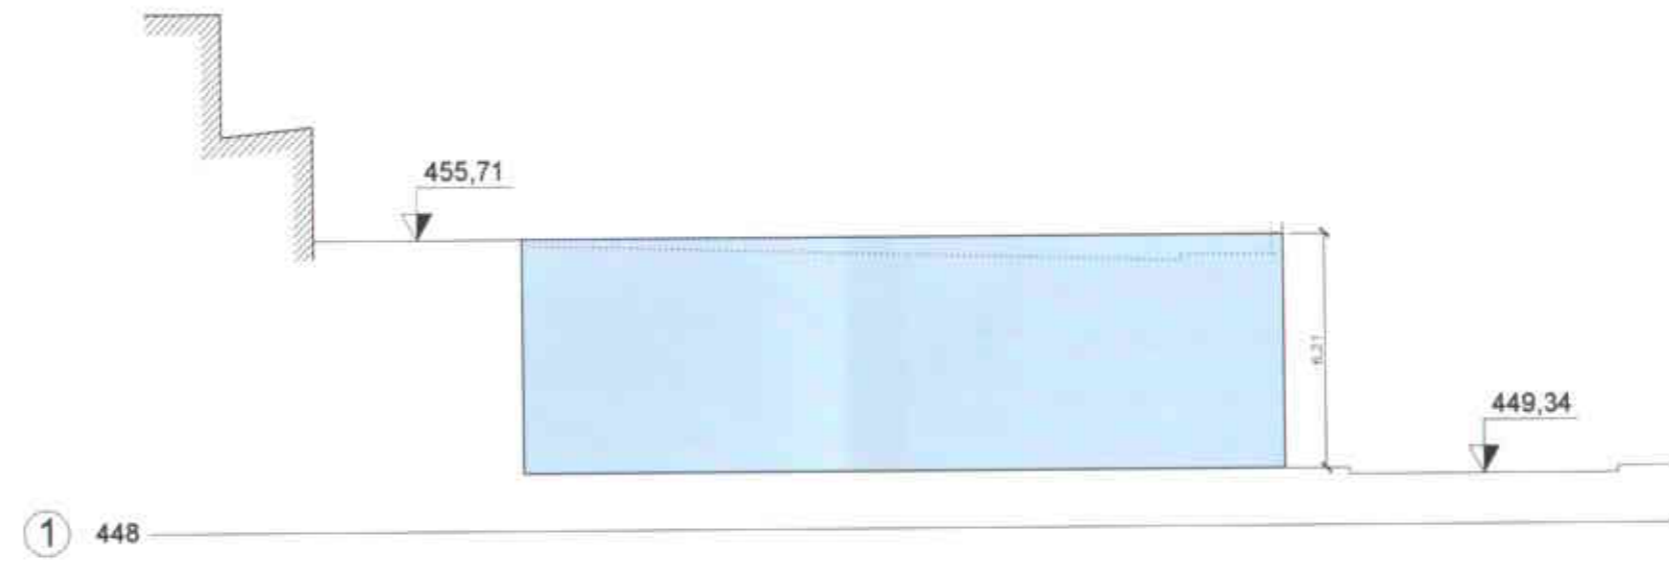

AJUNTAMENT D'OLOT
 SECRETARIA
 Aprobació inicial 28 JUL 2005
 Reclamacions
 Aprobació provisional 27 OCT 2005
 Aprobació definitiva
 R.O.P.

cotes amb caràcter indicatiu

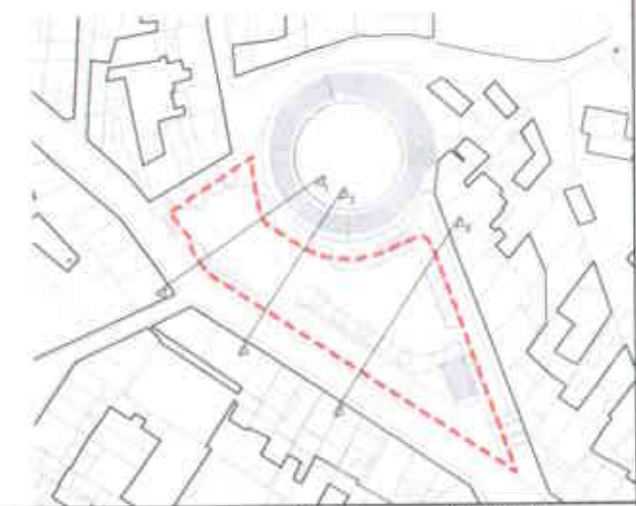

ÀREA DEL TERRITORI I MEDI AMBIENT
 SECCIÓ PLANEJAMENT URBÀ
 Els Arquitectes: EULÀLIA MATA I DUMENJÓ
 LLORENÇ PANELLA I SOLER

REF.: 2005PG0022
 DATA: JULIOL DE 2005

PROJECTE:
 MODIFICACIÓ PUNTUAL
 POU M 2003
 A L'ÀMBIT DEL PUIG DEL ROSER

PLÀNOL:
 ORDENACIÓ DE L'EDIFICACIÓ.
 PERFILS

ESCALA: 1/200
 N. PLÀNOL: 06