

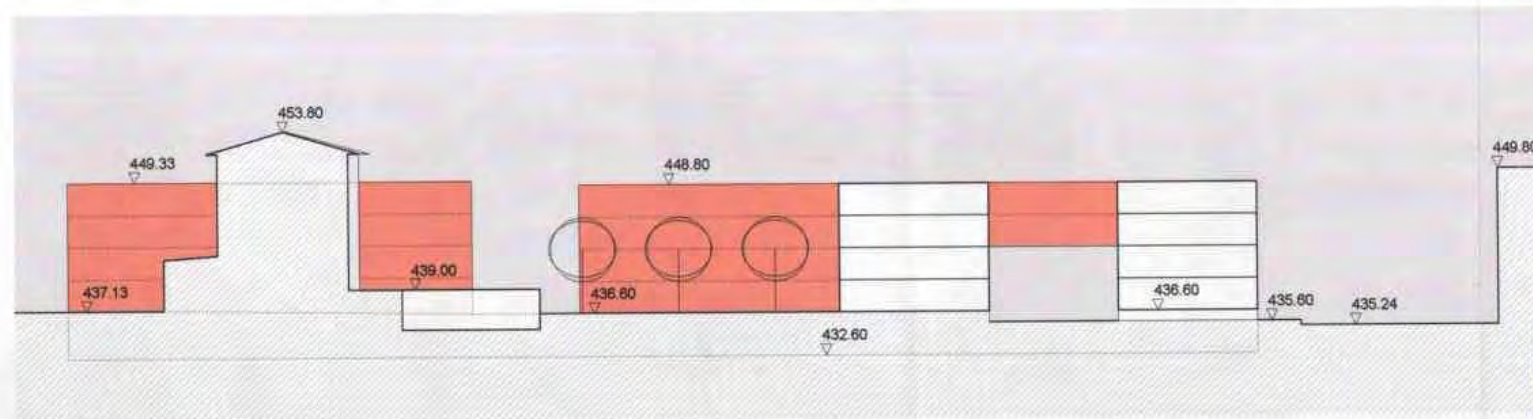


Secció A-A

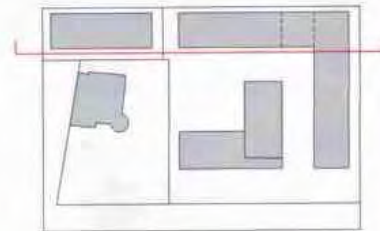

Secció B-B

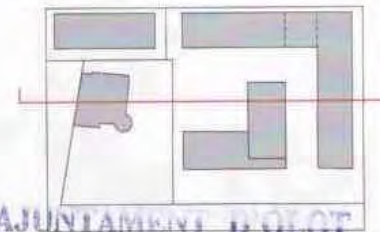

Generalitat de Catalunya  
 Departament de Política Territorial  
 i Ciutat Pública  
 Direcció General d'Urbanisme

Aprovet definitiu per la Comissió  
 Territorial d'Urbanisme de Girona en la  
 sessió de dia 02 OCT. 2005

La secretària

Sònia Betrand i Sarral



**AJUNTAMENT D'OLOT**  
 SECRETARIA

Aprovació inicial 27 ABR. 2006

Reclamacions NO

Aprovació provisional 27 JUL. 2006

Aprovació definitiva

O.P.

Ajuntament d'Olot

ÀREA DEL TERRITORI I MEDI AMBIENT  
 SECCIÓ PLANEJAMENT URBÀ  
 Els Arquitectes  
 EULÀLIA MATA I DUMENJÓ  
 LLORENÇ PANELLA I SOLER

REF.: 2006PG0062  
 DATA: JULIOL DE 2006

PROJECTE:  
 MPOUM A L'ILLA DE CAN GOU

PLÀNOL:  
 CONDICIONS D'EDIFICACIÓ.  
 PERFILS REGULADORS 1

ESCALA: 1/500  
 N. PLÀNOL: P04