




Secció C-C

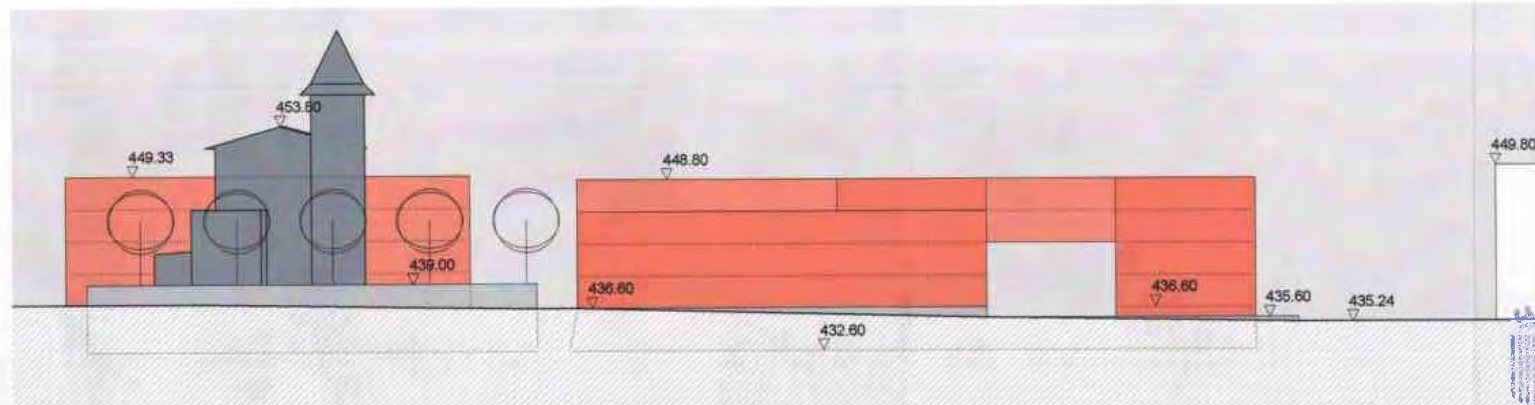


Secció D-D

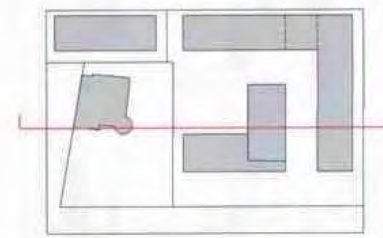

Generalitat de Catalunya
 Departament de Política Territorial
 i Obres Públiques
 Direcció General d'Urbanisme
 Aprobada definitivament per la Comissió
 Territorial d'Urbanisme de Girona en la
 sessió de data **07 OCT, 2006**
 La secretària
 Sònia Bofarull i Ferrat

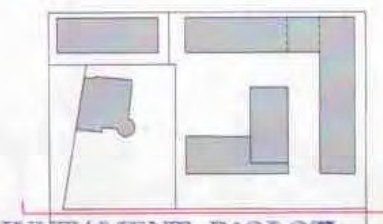

AJUNTAMENT D'OLOT
 SECRETARIA
 Aprobació inicial **27 ABR 2006**
 Reclamacions **NO**
 Aprobació provisional **27 JUL 2006**
 Aprobació definitiva
 B.O.P.

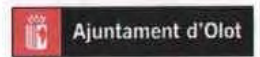

ÀREA DEL TERRITORI I MEDI AMBIENT
 SECCIÓ PLANEJAMENT URBÀ
 Els Arquitectes
 EULÀLIA MATA I DUMENJÓ
 LLORENÇ PANELLA I SOLER

REF.: 2006PG0062
 DATA: JULIOL DE 2006

PROJECTE: MPOUM A L'ILLA DE CAN GOU

PLÀNOL: CONDICIONS D'EDIFICACIÓ.
 PERFILS REGULADORS 2

ESCALA: 1/500
 N. PLÀNOL: P05