



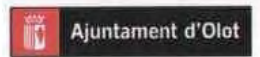
Secció E-E

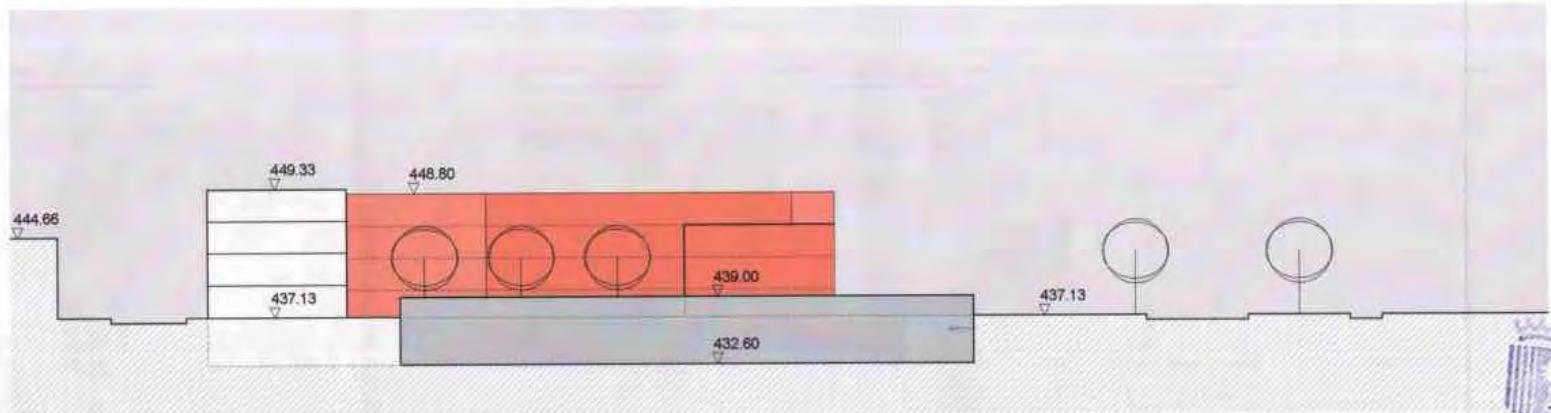

Secció F-F


 Generalitat de Catalunya  
 Departament de Política Territorial  
 i Obres Públiques  
 Direcció General d'Urbanisme  
 Aprobació definitiva per la Comissió  
 Territorial d'Urbanisme de Girona en la  
 sessió de data 07 OCT 2006  
 La secretaria  
  
 Sònia Boferell i Sarret


**AJUNTAMENT D'OLOT**  
**SECRETARIA**  
 Aprobació inicial 27 ABR 2006  
 Reclamacions NO  
 Aprobació provisional 27 JUL 2006  
 Aprobació definitiva  
 B. O. P.



ÀREA DEL TERRITORI I MEDI AMBIENT  
 SECCIÓ PLANEJAMENT URBÀ  
*Els Arquitectes*  
 EULÀLIA MATA I DUMENJÓ  
 LLORENÇ PANELLA I SOLER

REF.: 2006PG0062  
 DATA: JULIOL DE 2006

PROJECTE:  
 MPOUM A L'ILLA DE CAN GOU

PLANOL:  
 CONDICIONS D'EDIFICACIÓ.  
 PERFILS REGULADORS 3

ESCALA: 1/500  
 N. PLANOL: P06