



AJUNTAMENT D'OLOT

SECRETARIA


Aprovació inicial

Reclamacions

Aprovació provisional 28 ABR 2011

Aprovació definitiva

B. O. P.

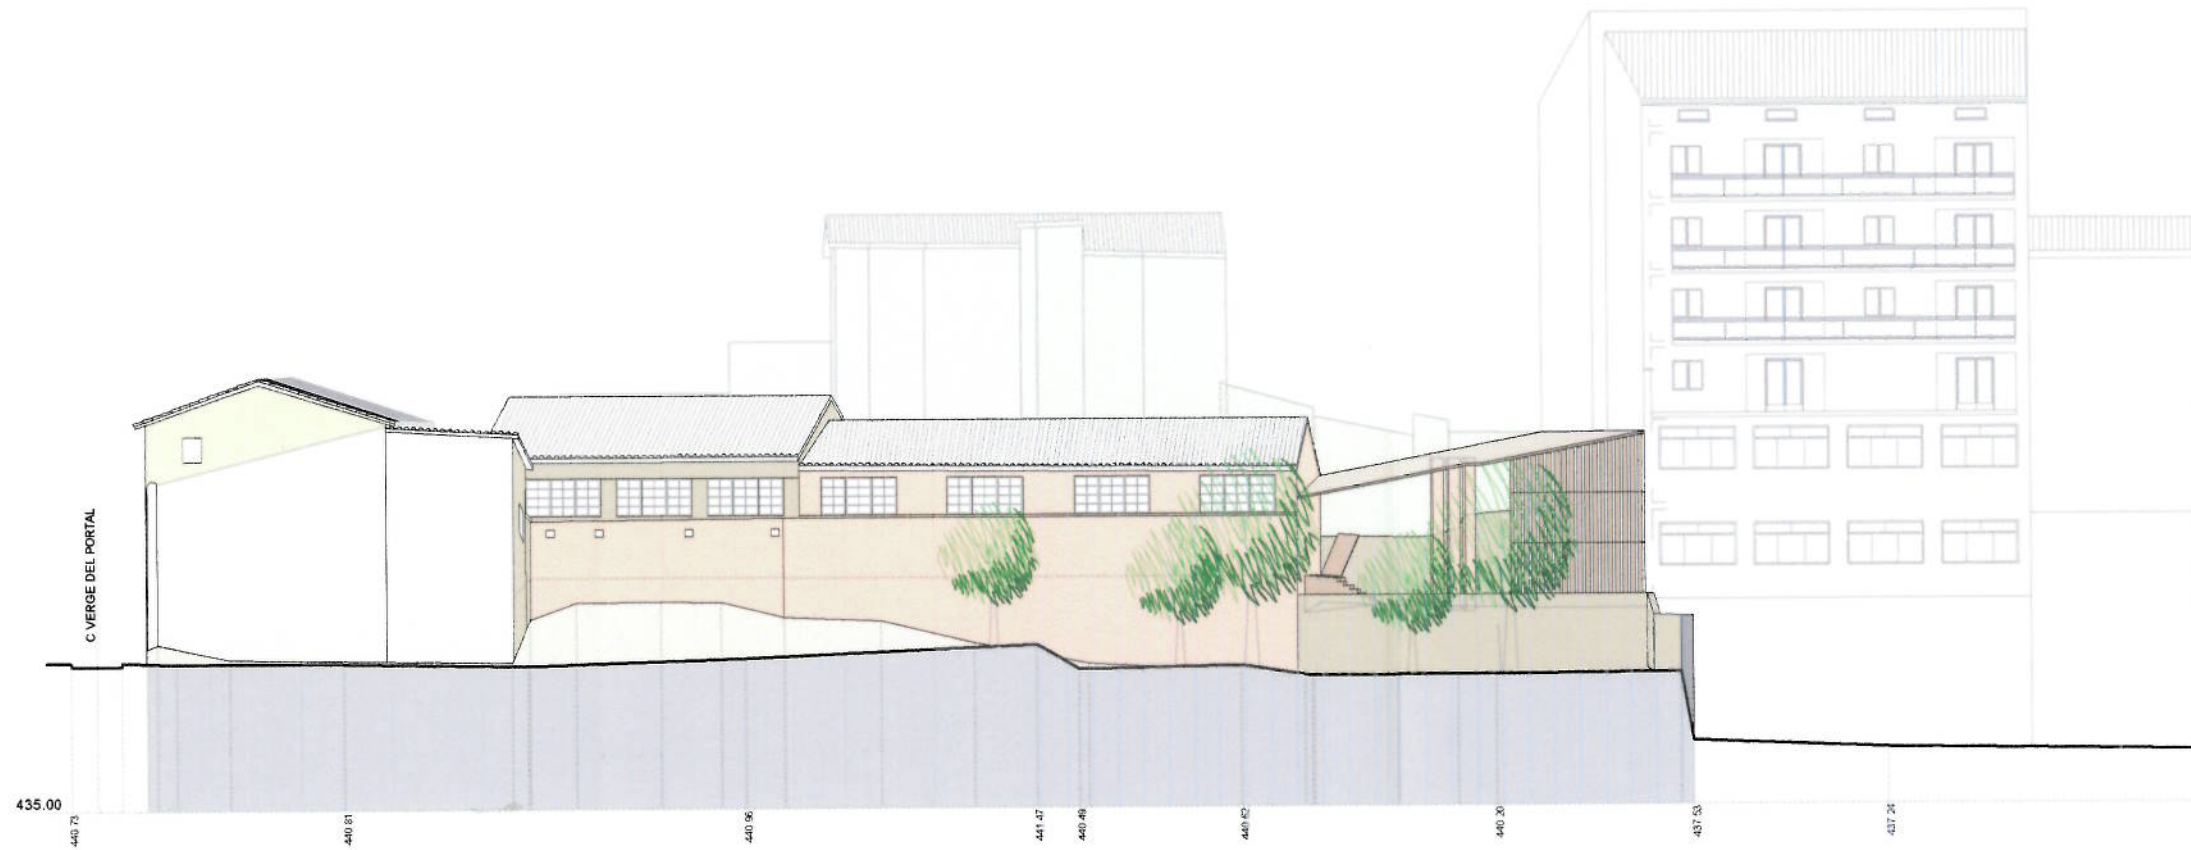

ALÇAT A
PATI INTERIOR




ALÇAT B
C/ SANT BERNAT - C/ VERGE DEL PORTAL

Generalitat de Catalunya
Departament de Territori i Sostenibilitat
Direcció General d'Ordenació del Territori i Urbanisme

Aprobat definitivament per la Comissió Territorial d'Urbanisme de Girona en sessió de data 29 JUNY 2011

La secretària
Sònia Bofarull i Serrat

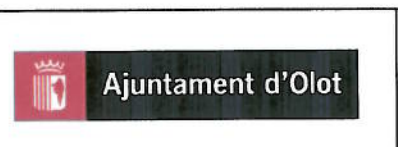

ÀREA D'URBANISME
SECCIÓ PLANEJAMENT URBÀ

L'Arquitecte: **XAVIER CANOSA I MAGRET**

REF.: 2010PG0009
Aprovació Provisional

DATA:
ABRIL DE 2011

PROJECTE:
MODIFICACIÓ DE POUM
(MPOUM-23) UPL12010000018
PLAÇA CAMPDENMÀS - PMU 01.04

PLÀNOL:
PLÀNOL D'INFORMACIÓ:
ALÇATS CARRERS

ESCALA: 1/300
N. PLÀNOL: 1.8