



SITUACIÓ

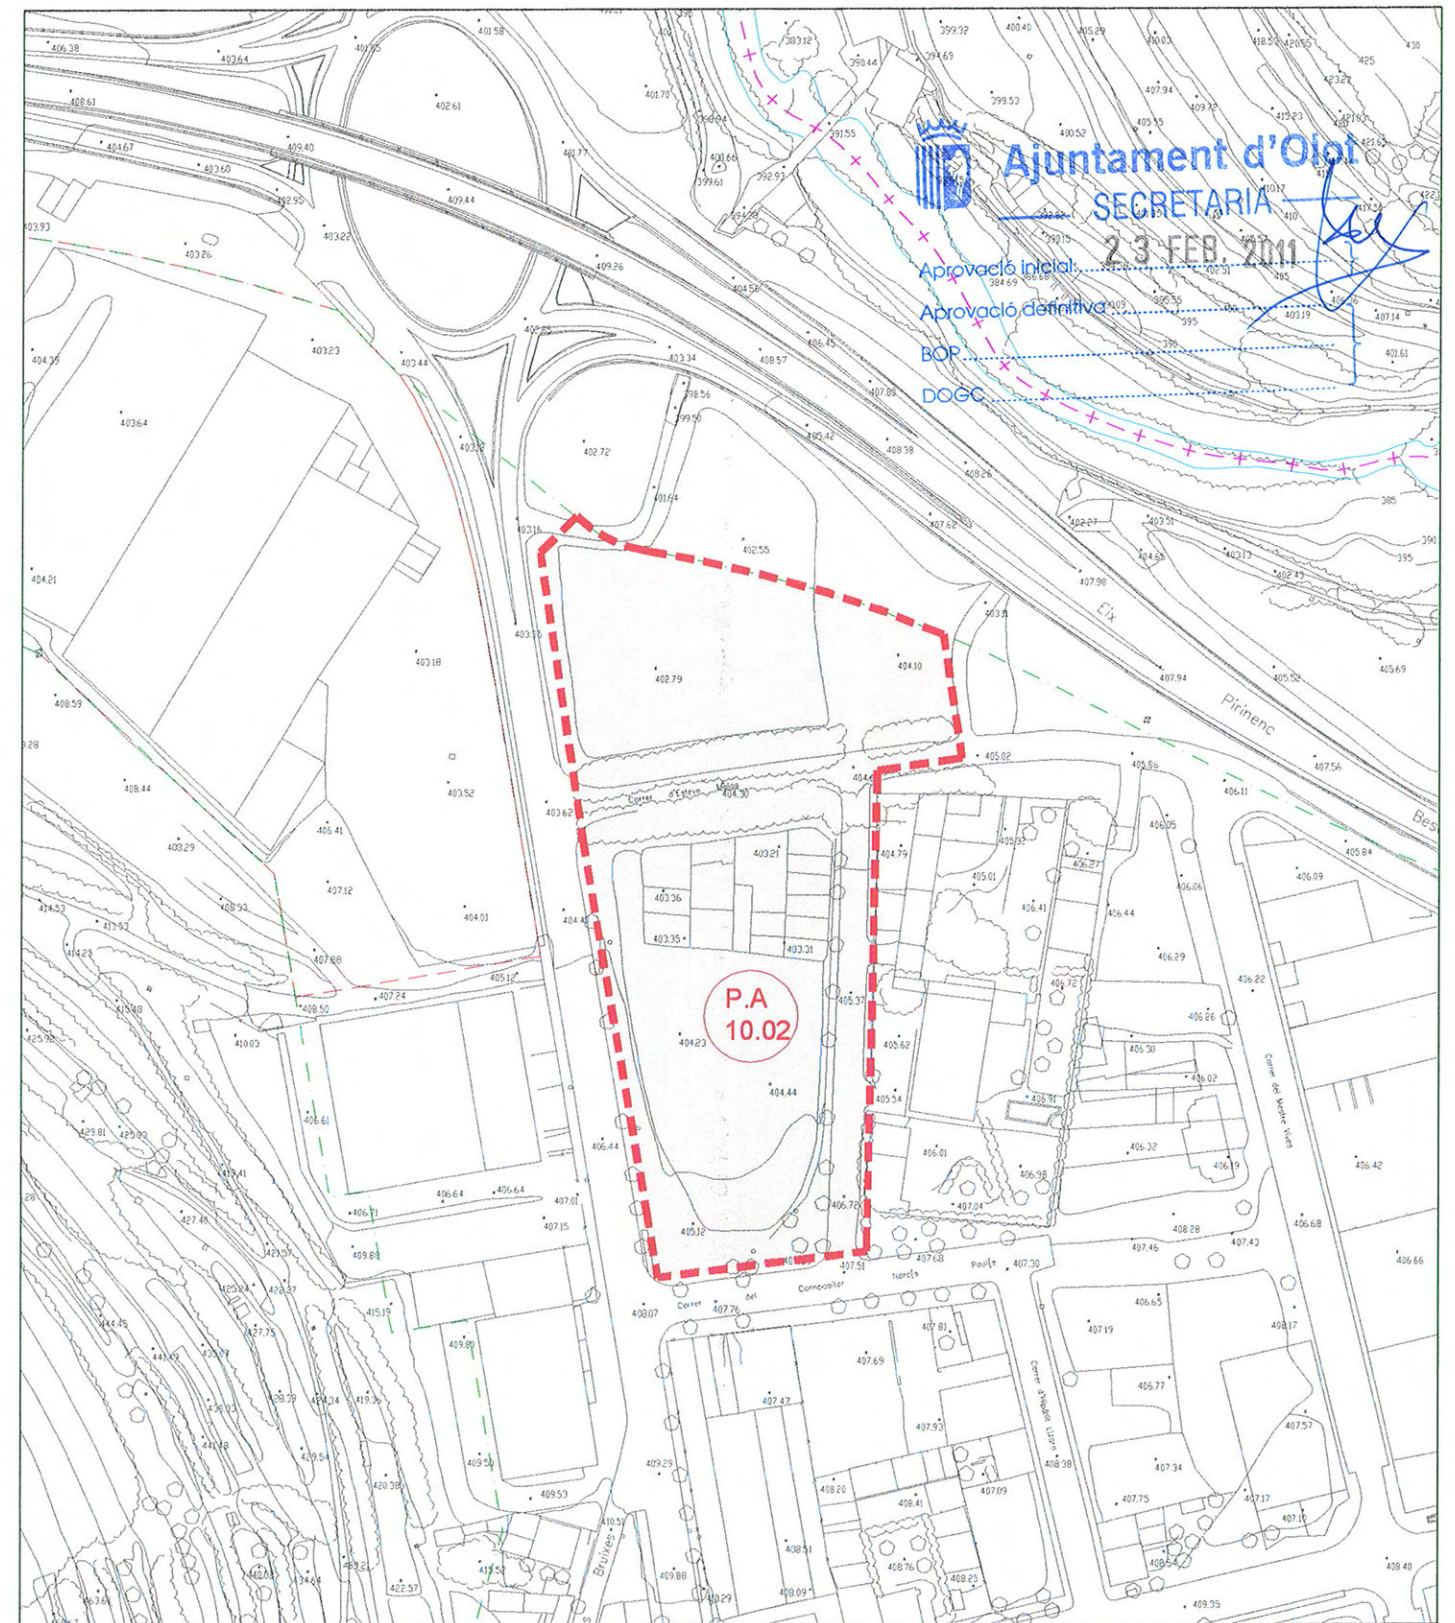

EMPLAÇAMENT

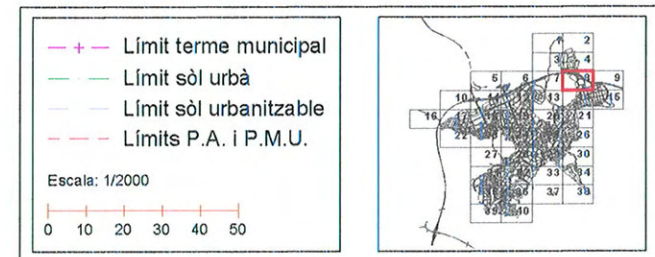

ÀREA D'URBANISME
SECCIÓ PLANEJAMENT URBÀ

L'Arquitecte:

XAVIER CANOSA I MAGRET

REF.: 2010PG0070
Aprovació inicial
DATA: FEBRER DE 2011

PROJECTE:
PROJECTE DE REPARCEL·LACIÓ
P.A.:10.02 C/ ESTEVE MOLAS
UPL1201000032

PLÀNOL:
PLÀNOL D'INFORMACIÓ:
SITUACIÓ I EMLAÇAMENT

ESCALA: 1/20.000
1/2.000
N. PLÀNOL: 1.1

Ajuntament d'Olot
 SECRETARIA
 23 FEB. 2011
 Aprovació inicial:
 Aprovació definitiva:
 BOP:
 DOGC: