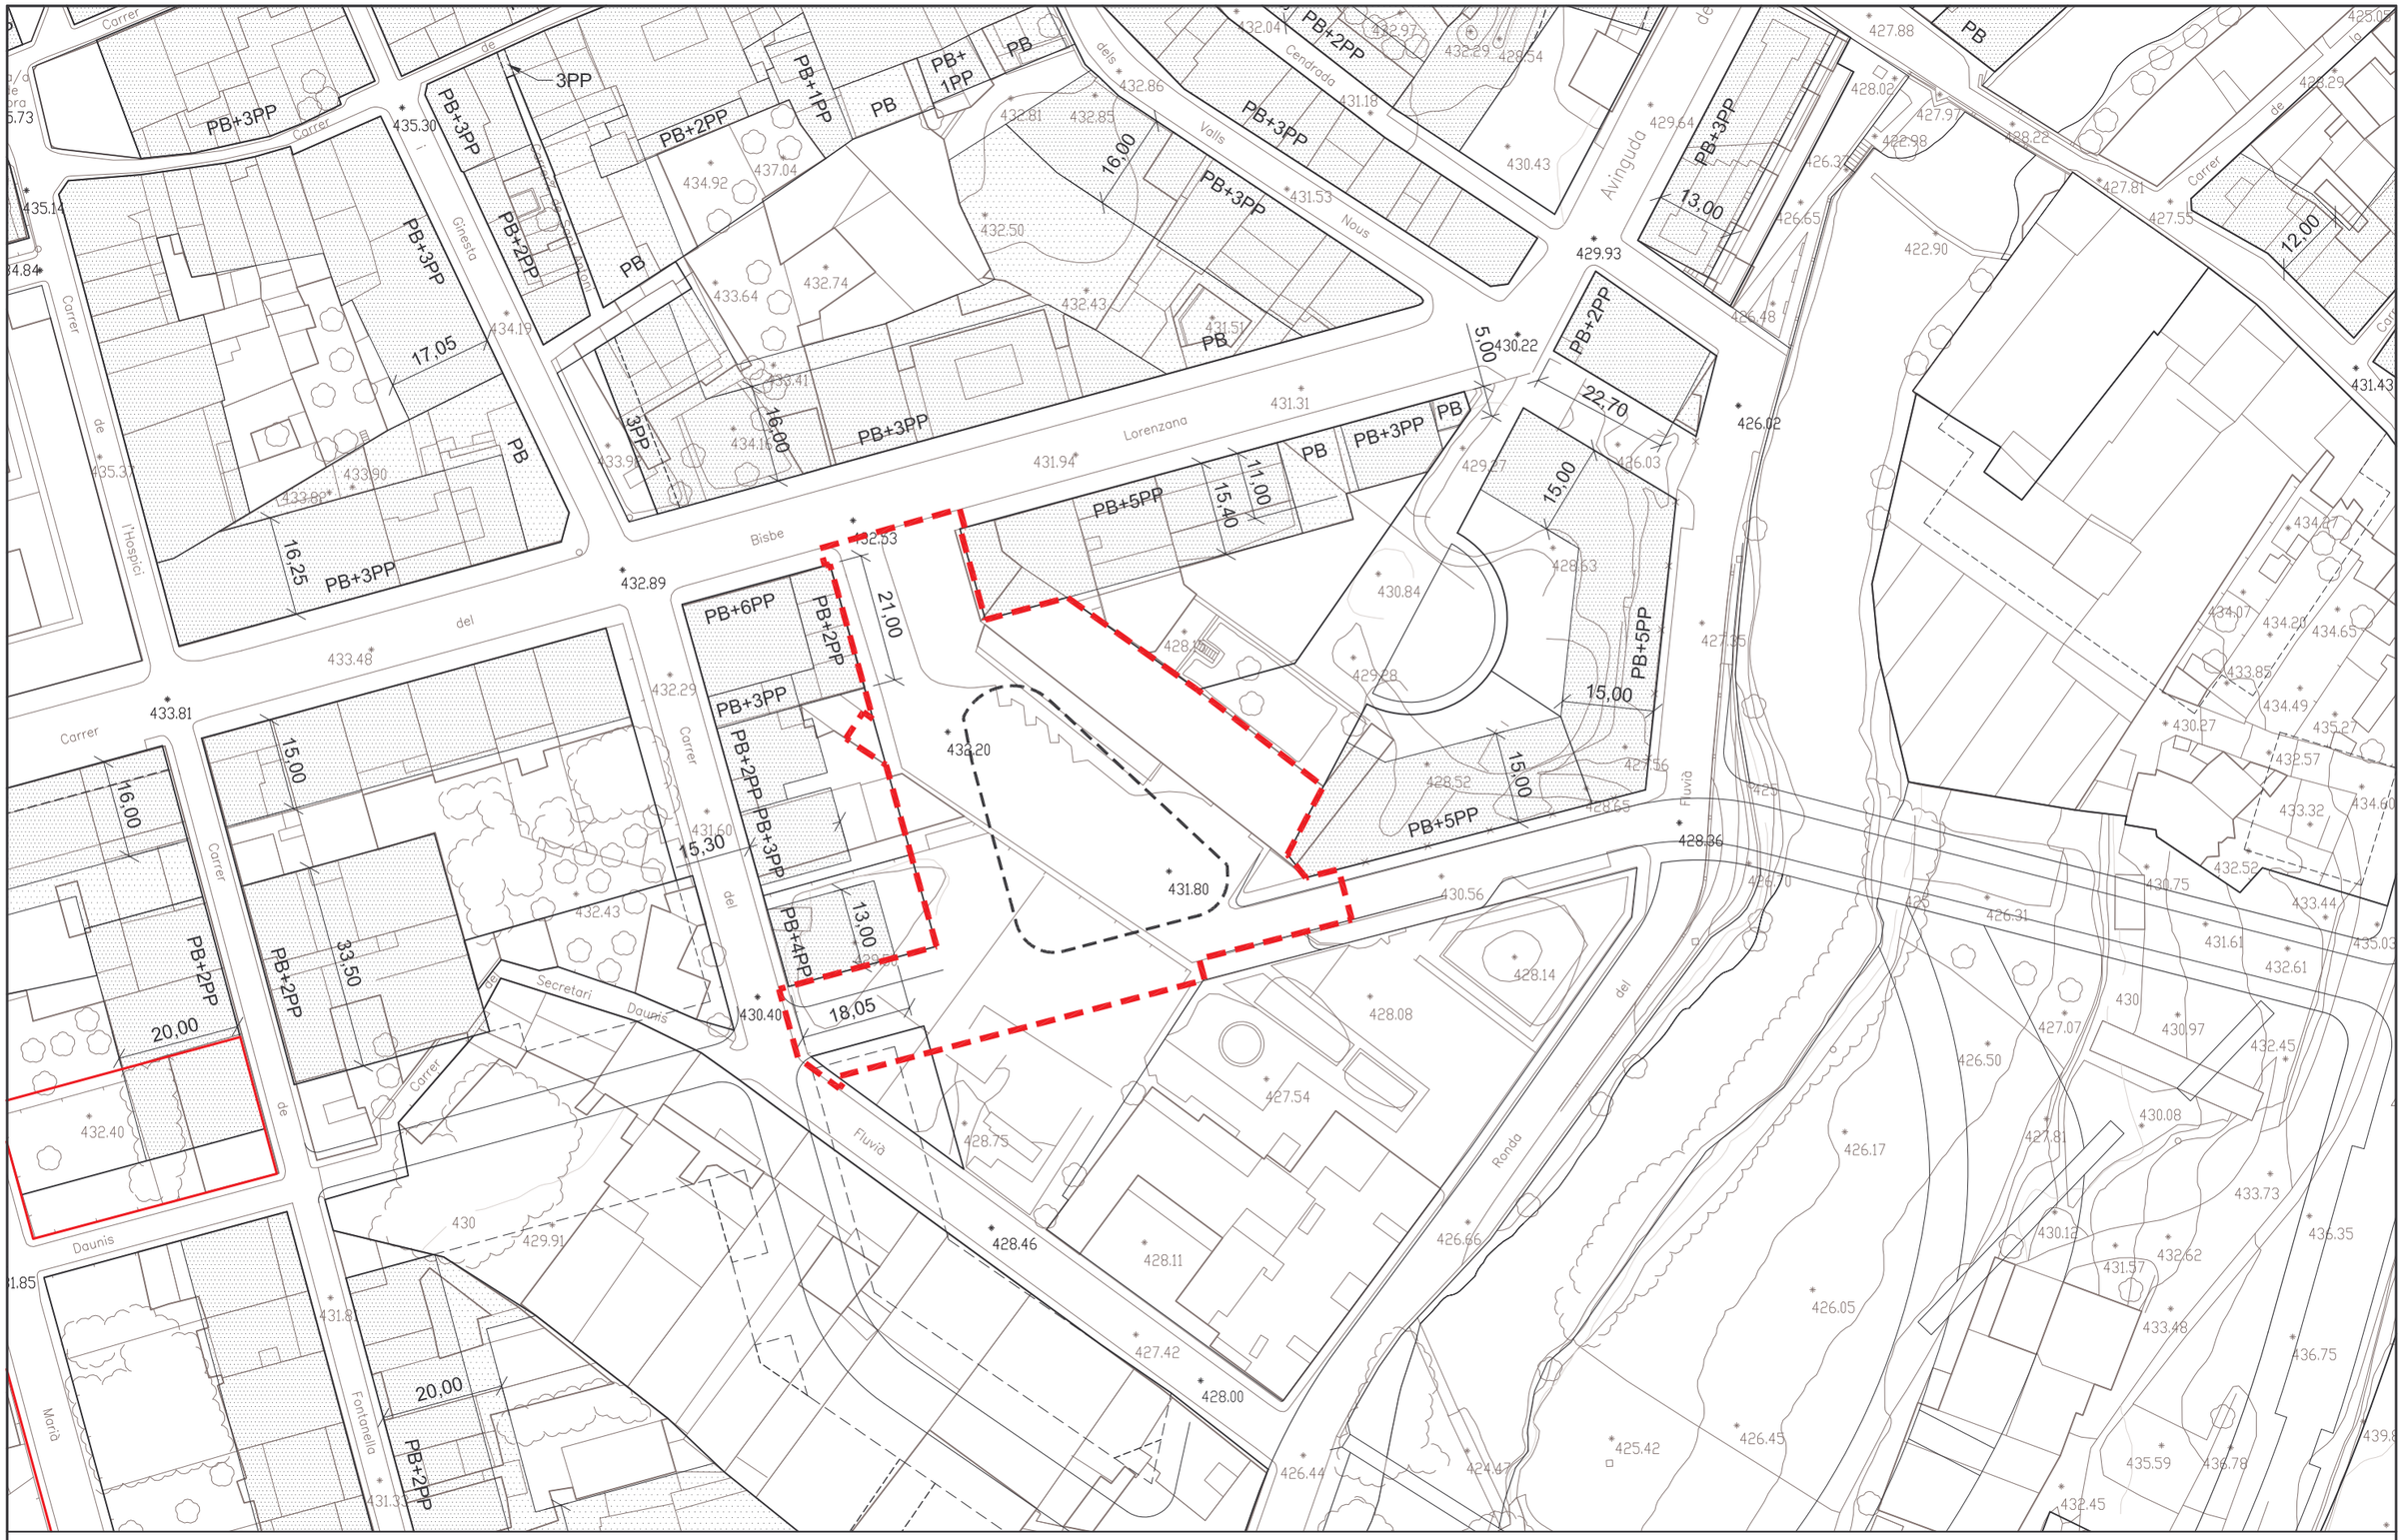

Ajuntament d'Olot

ÀREA DEL TERRITORI I MEDI AMBIENT
SECCIÓ PLANEJAMENT URBÀ

Els Arquitectes *EULÀLIA MATA I DUMENJÓ*
LLORENÇ PANELLA I SOLER

REF.: 2006PG0053

DATA: SETEMBRE DE 2006

PROJECTE: PMU DE L'ESTACIÓ D'AUTOBUSOS

PLÀNOL: ORDENACIÓ DE L'EDIFICACIÓ. PLANTA

ESCALA: 1/1000

N. PLÀNOL: P02