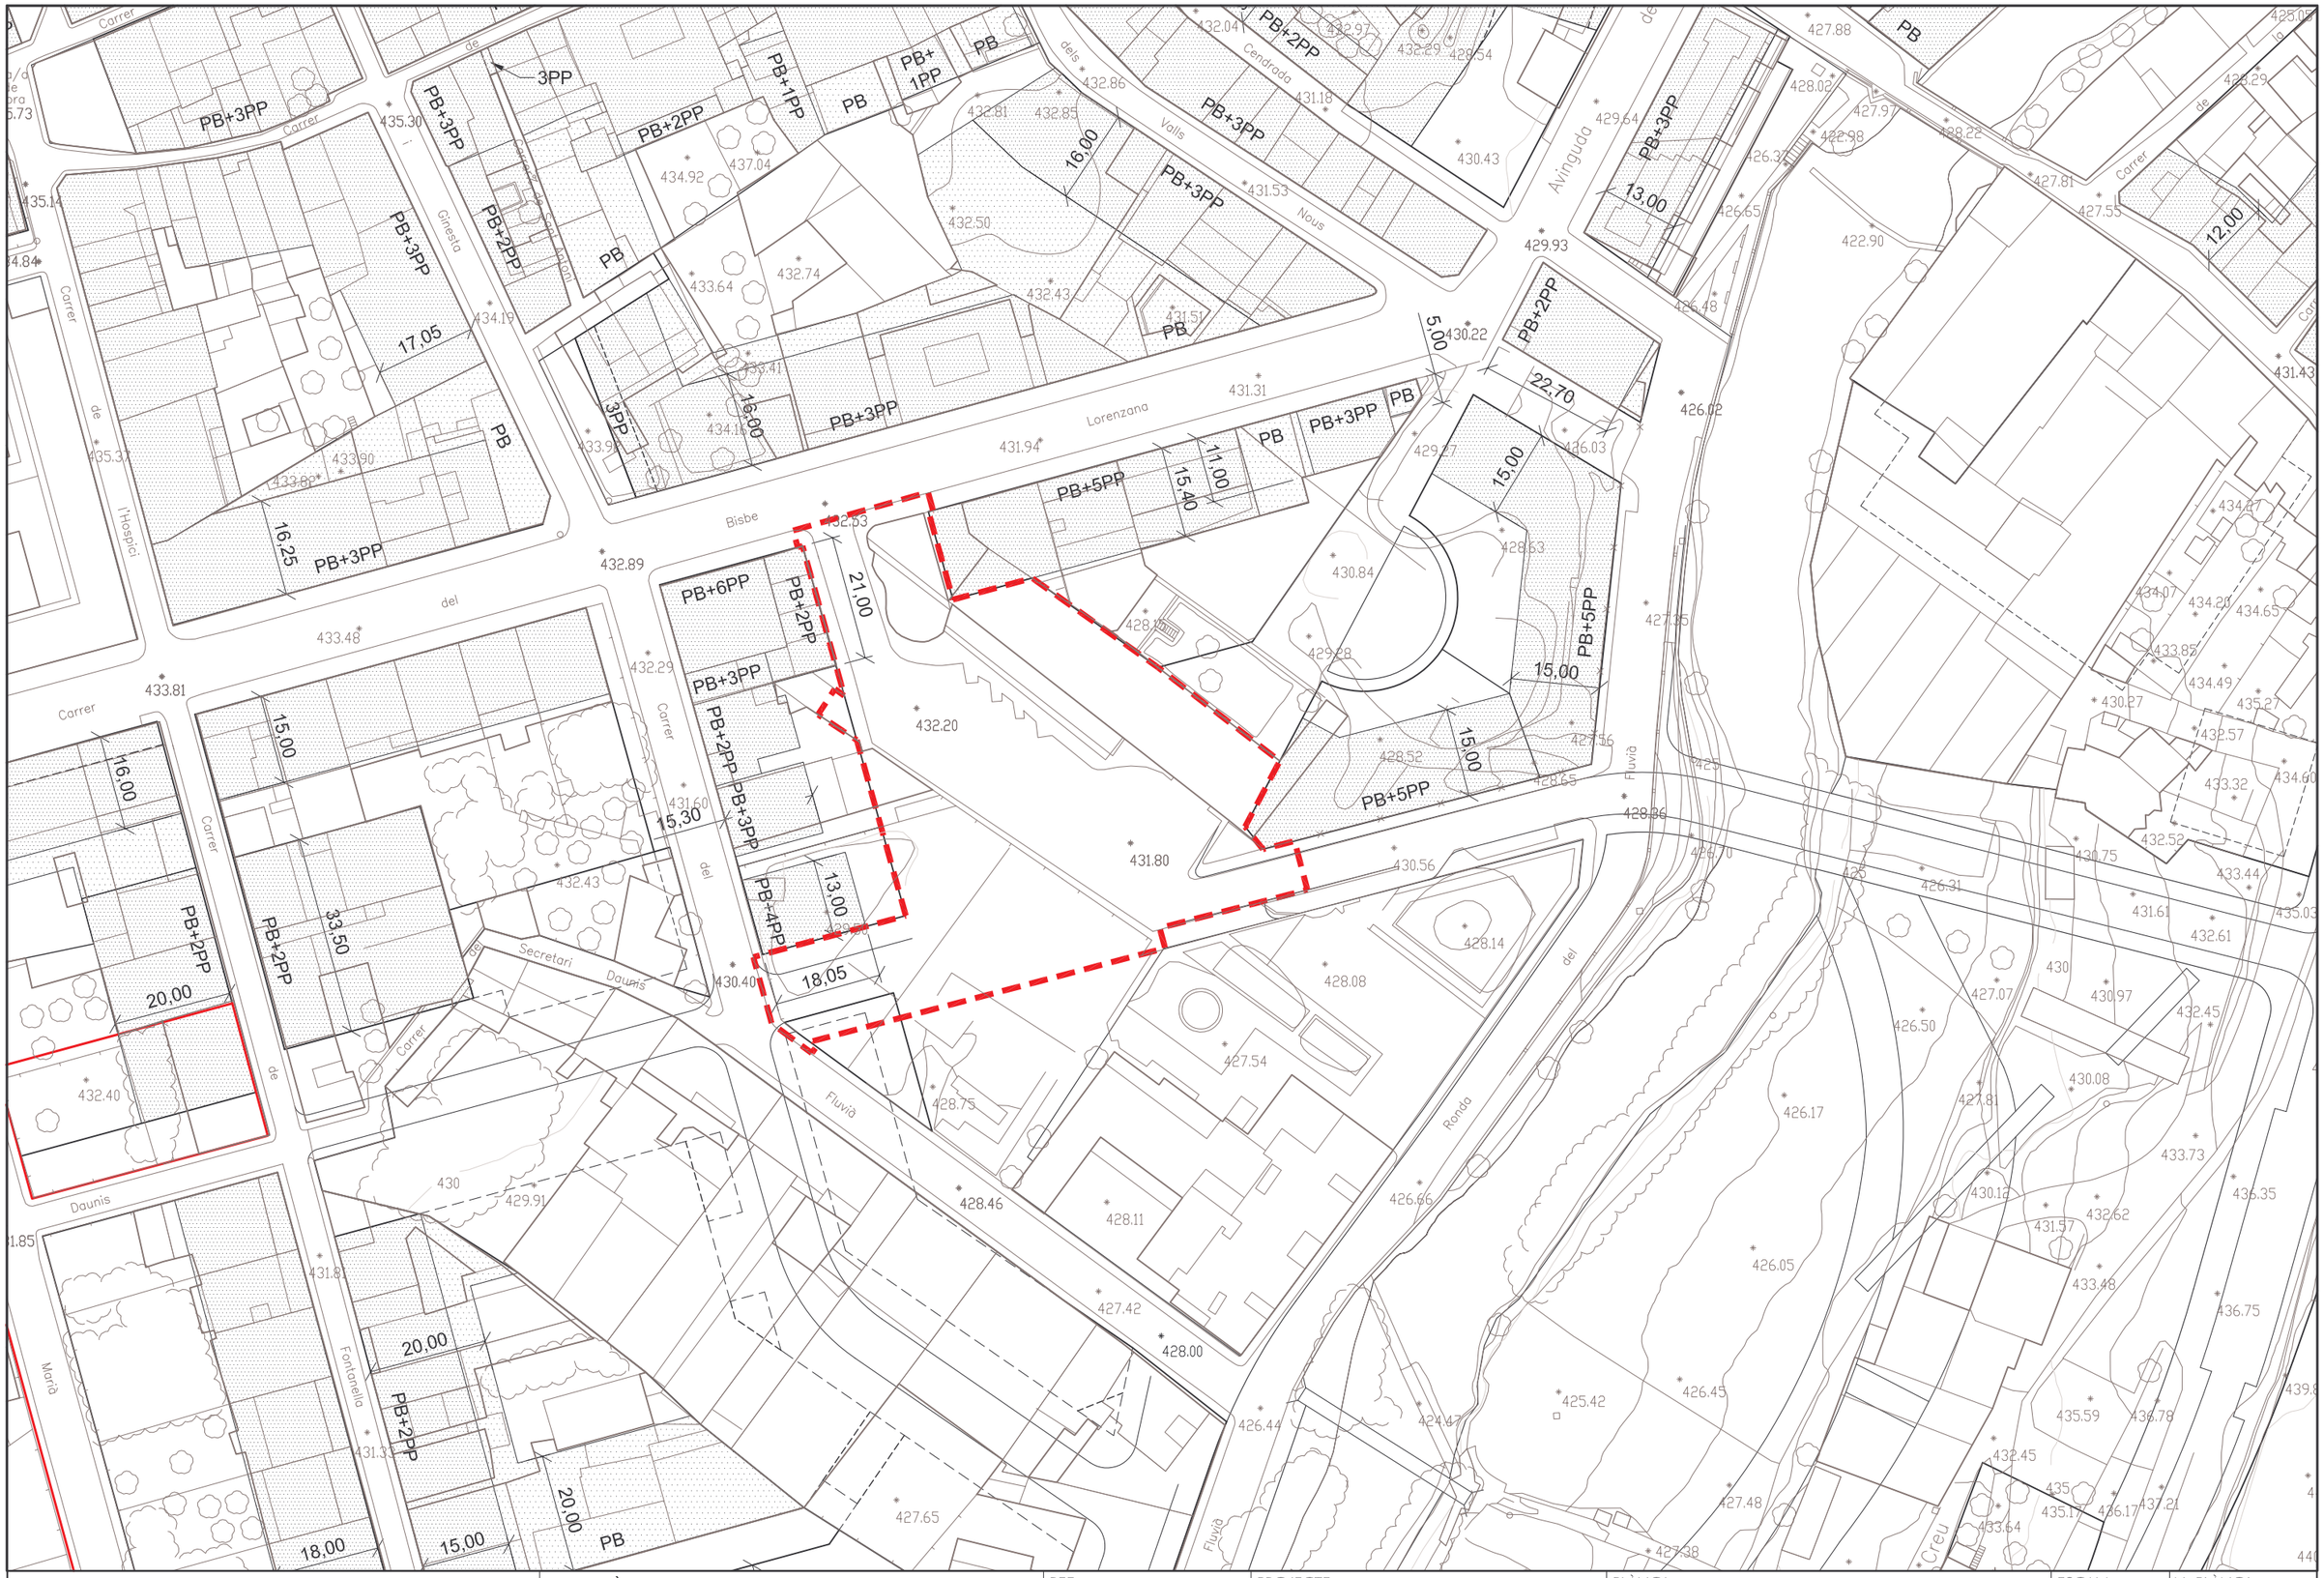

Ajuntament d'Olot	ÀREA DEL TERRITORI I MEDI AMBIENT SECCIÓ PLANEJAMENT URBÀ *Els Arquitectes* *EULÀLIA MATA I DUMENJÓ* *LLORENÇ PANELLA I SOLER*	REF.: 2006PG0053 DATA: SETEMBRE DE 2006	PROJECTE: PMU DE L'ESTACIÓ D'AUTOBUSOS	PLÀNOL: PLANEJAMENT VIGENT. ORDENACIÓ DE L'EDIFICACIÓ	ESCALA: 1/1000 N. PLÀNOL: i05