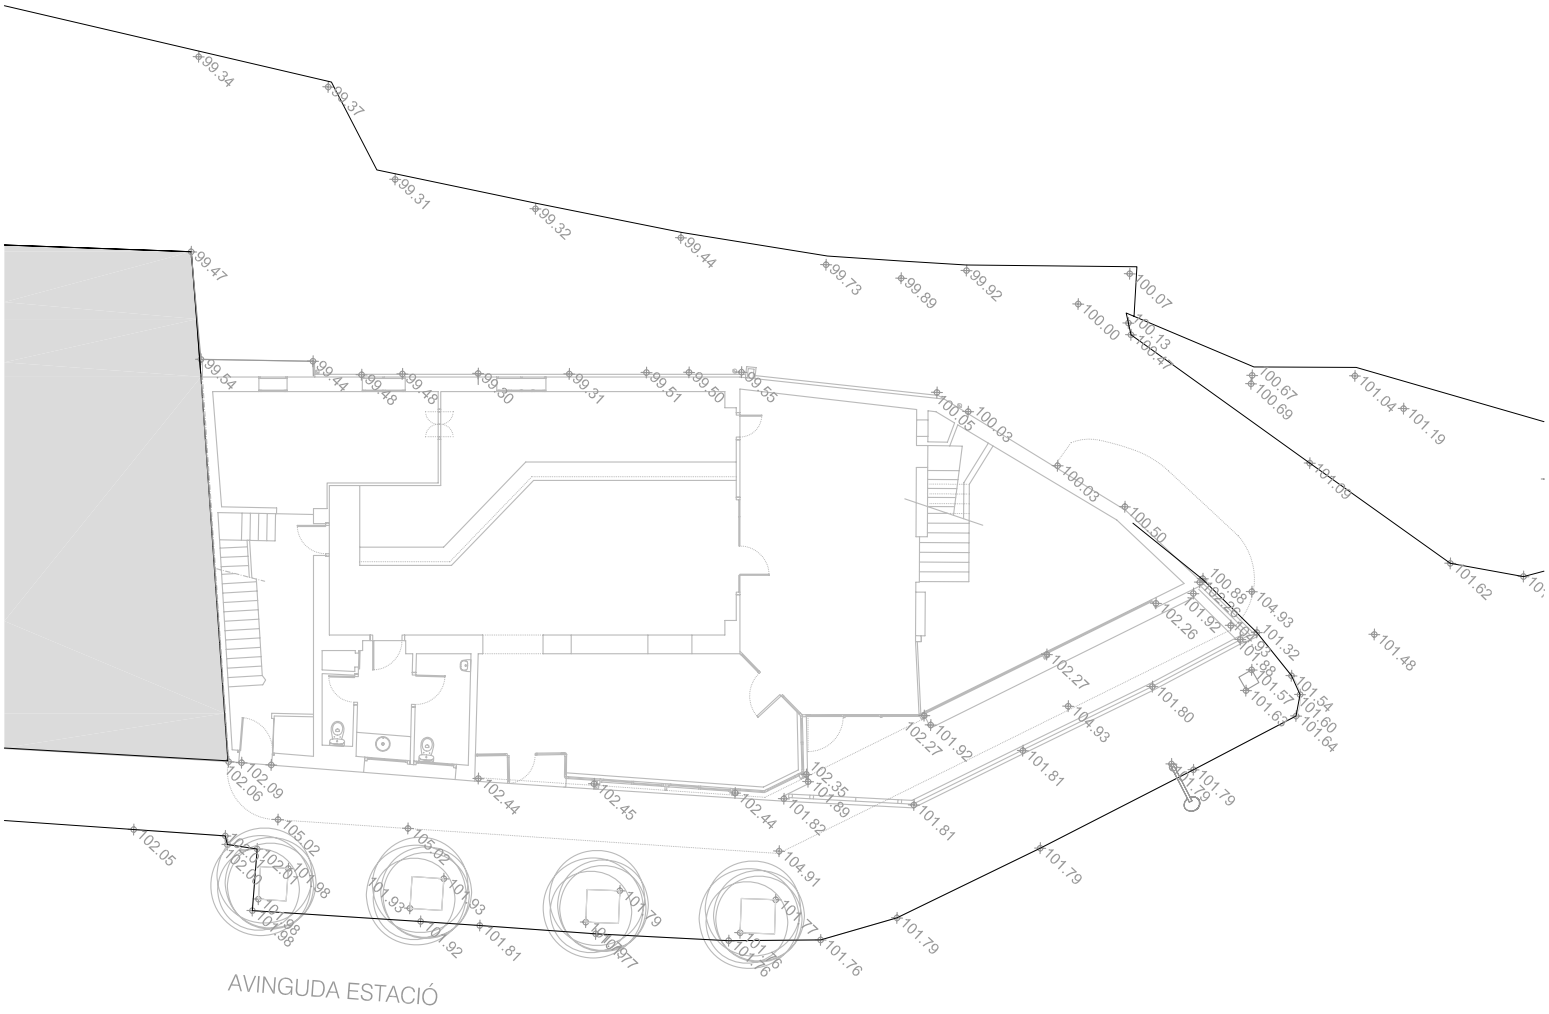

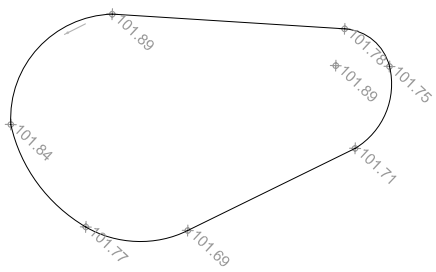

AVINGUDA SANTA COLOMA

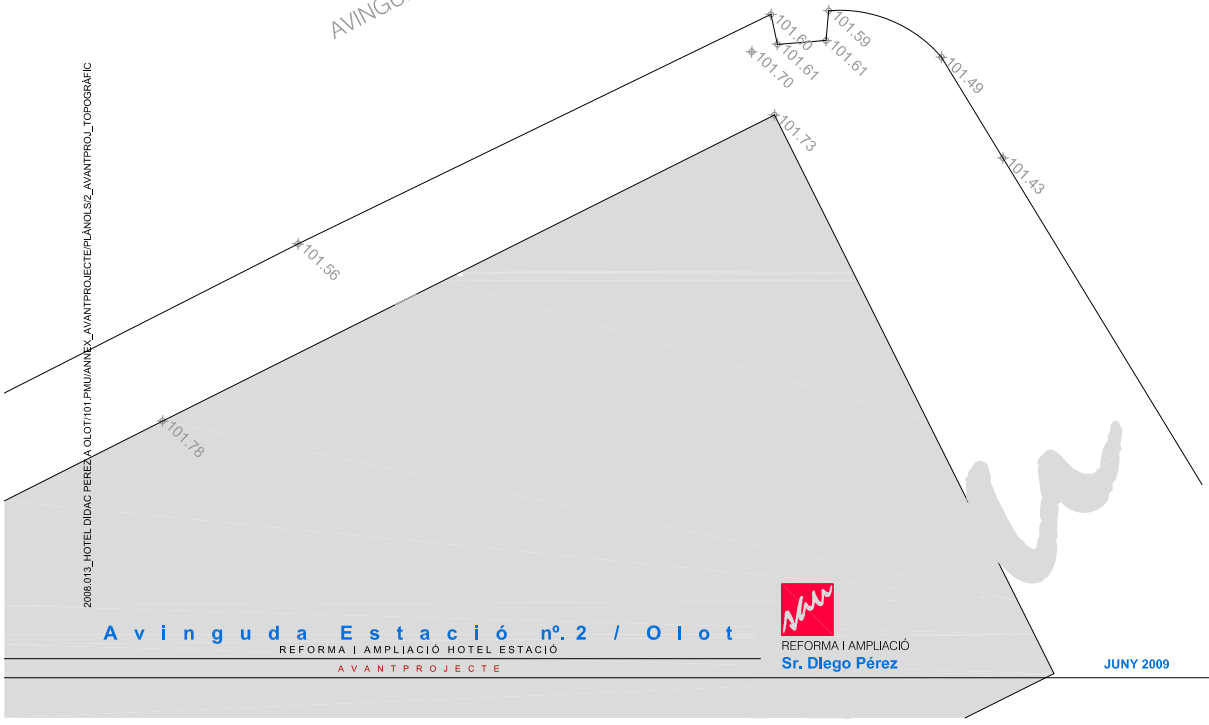

2008.013_HOTEL DIDAC PEREZ A OLOT/101 PMU/ANNEX_AVANTPROJECTE/PLÀNOLS/2_AVANTPROJ_TOPOGRÀFIC

Avinguda Estació nº. 2 / Olot

REFORMA I AMPLIACIÓ HOTEL ESTACIÓ

AVANTPROJECTE

REFORMA I AMPLIACIÓ

Sr. Diego Pérez

JUNY 2009

Lluís Jordà Sala, Arq.

2.1 topogràfic

0 2 4 10 m.

ESCALA ORIGINAL 1:200 A3