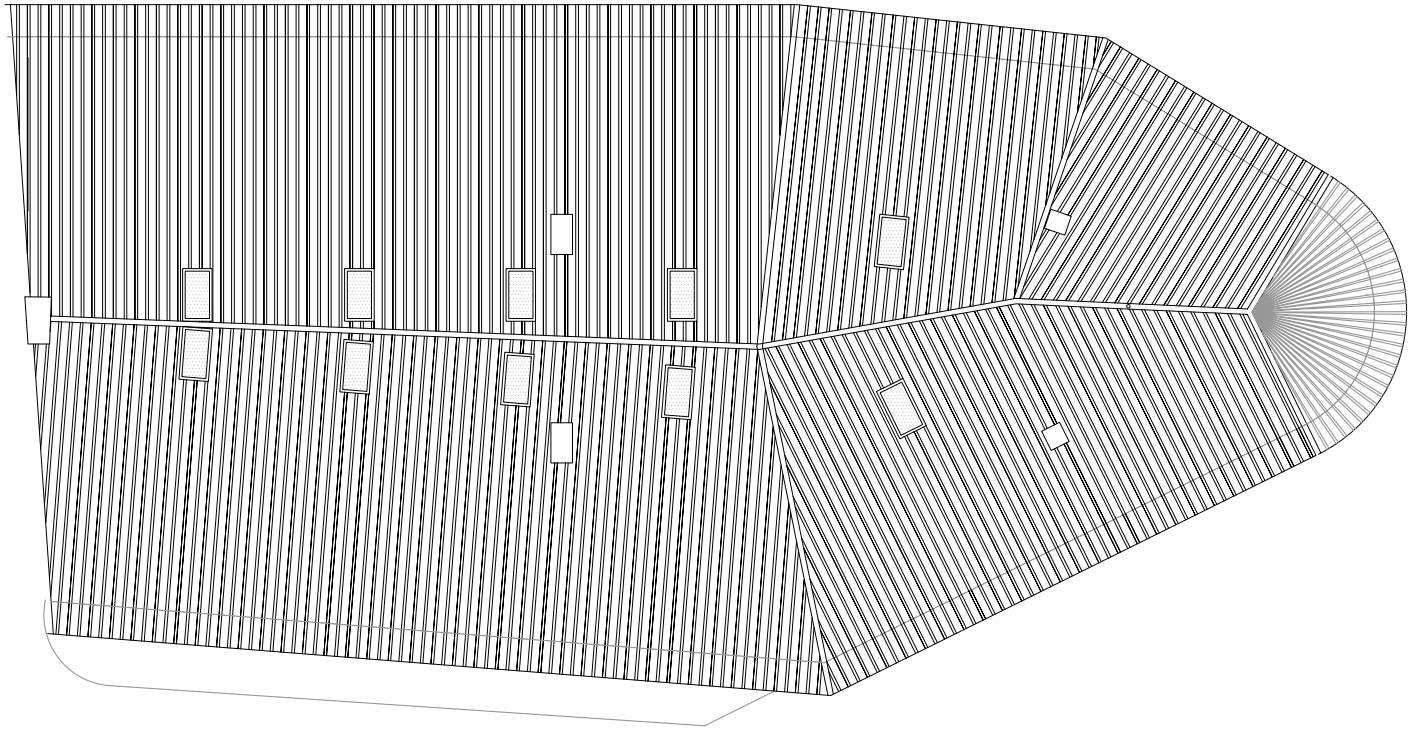

3.6 planta nivell coberta proposta

0 1 2 6 m.

ESCALA ORIGINAL 1:100 A3

Avinguda Estació nº2 - Olot

REFORMA I AMPLIACIÓ HOTEL ESTACIÓ

AVANTPROJECTE

REFORMA I AMPLIACIÓ

Sr. Diego Peréz

JUNY 2009

Lluis Jordà Sala, Arq.

2008.013_HOTEL DIDAC PEREZ A OLOT/101.PMU/ANNEX_AVANTPROJECTE/PLANOLS/3_AVANTPROJ_PLANTES