


Aprovació inicial:
 Aprovació definitiva **28 OCT. 2010**
 BOP.....
 DOGC.....

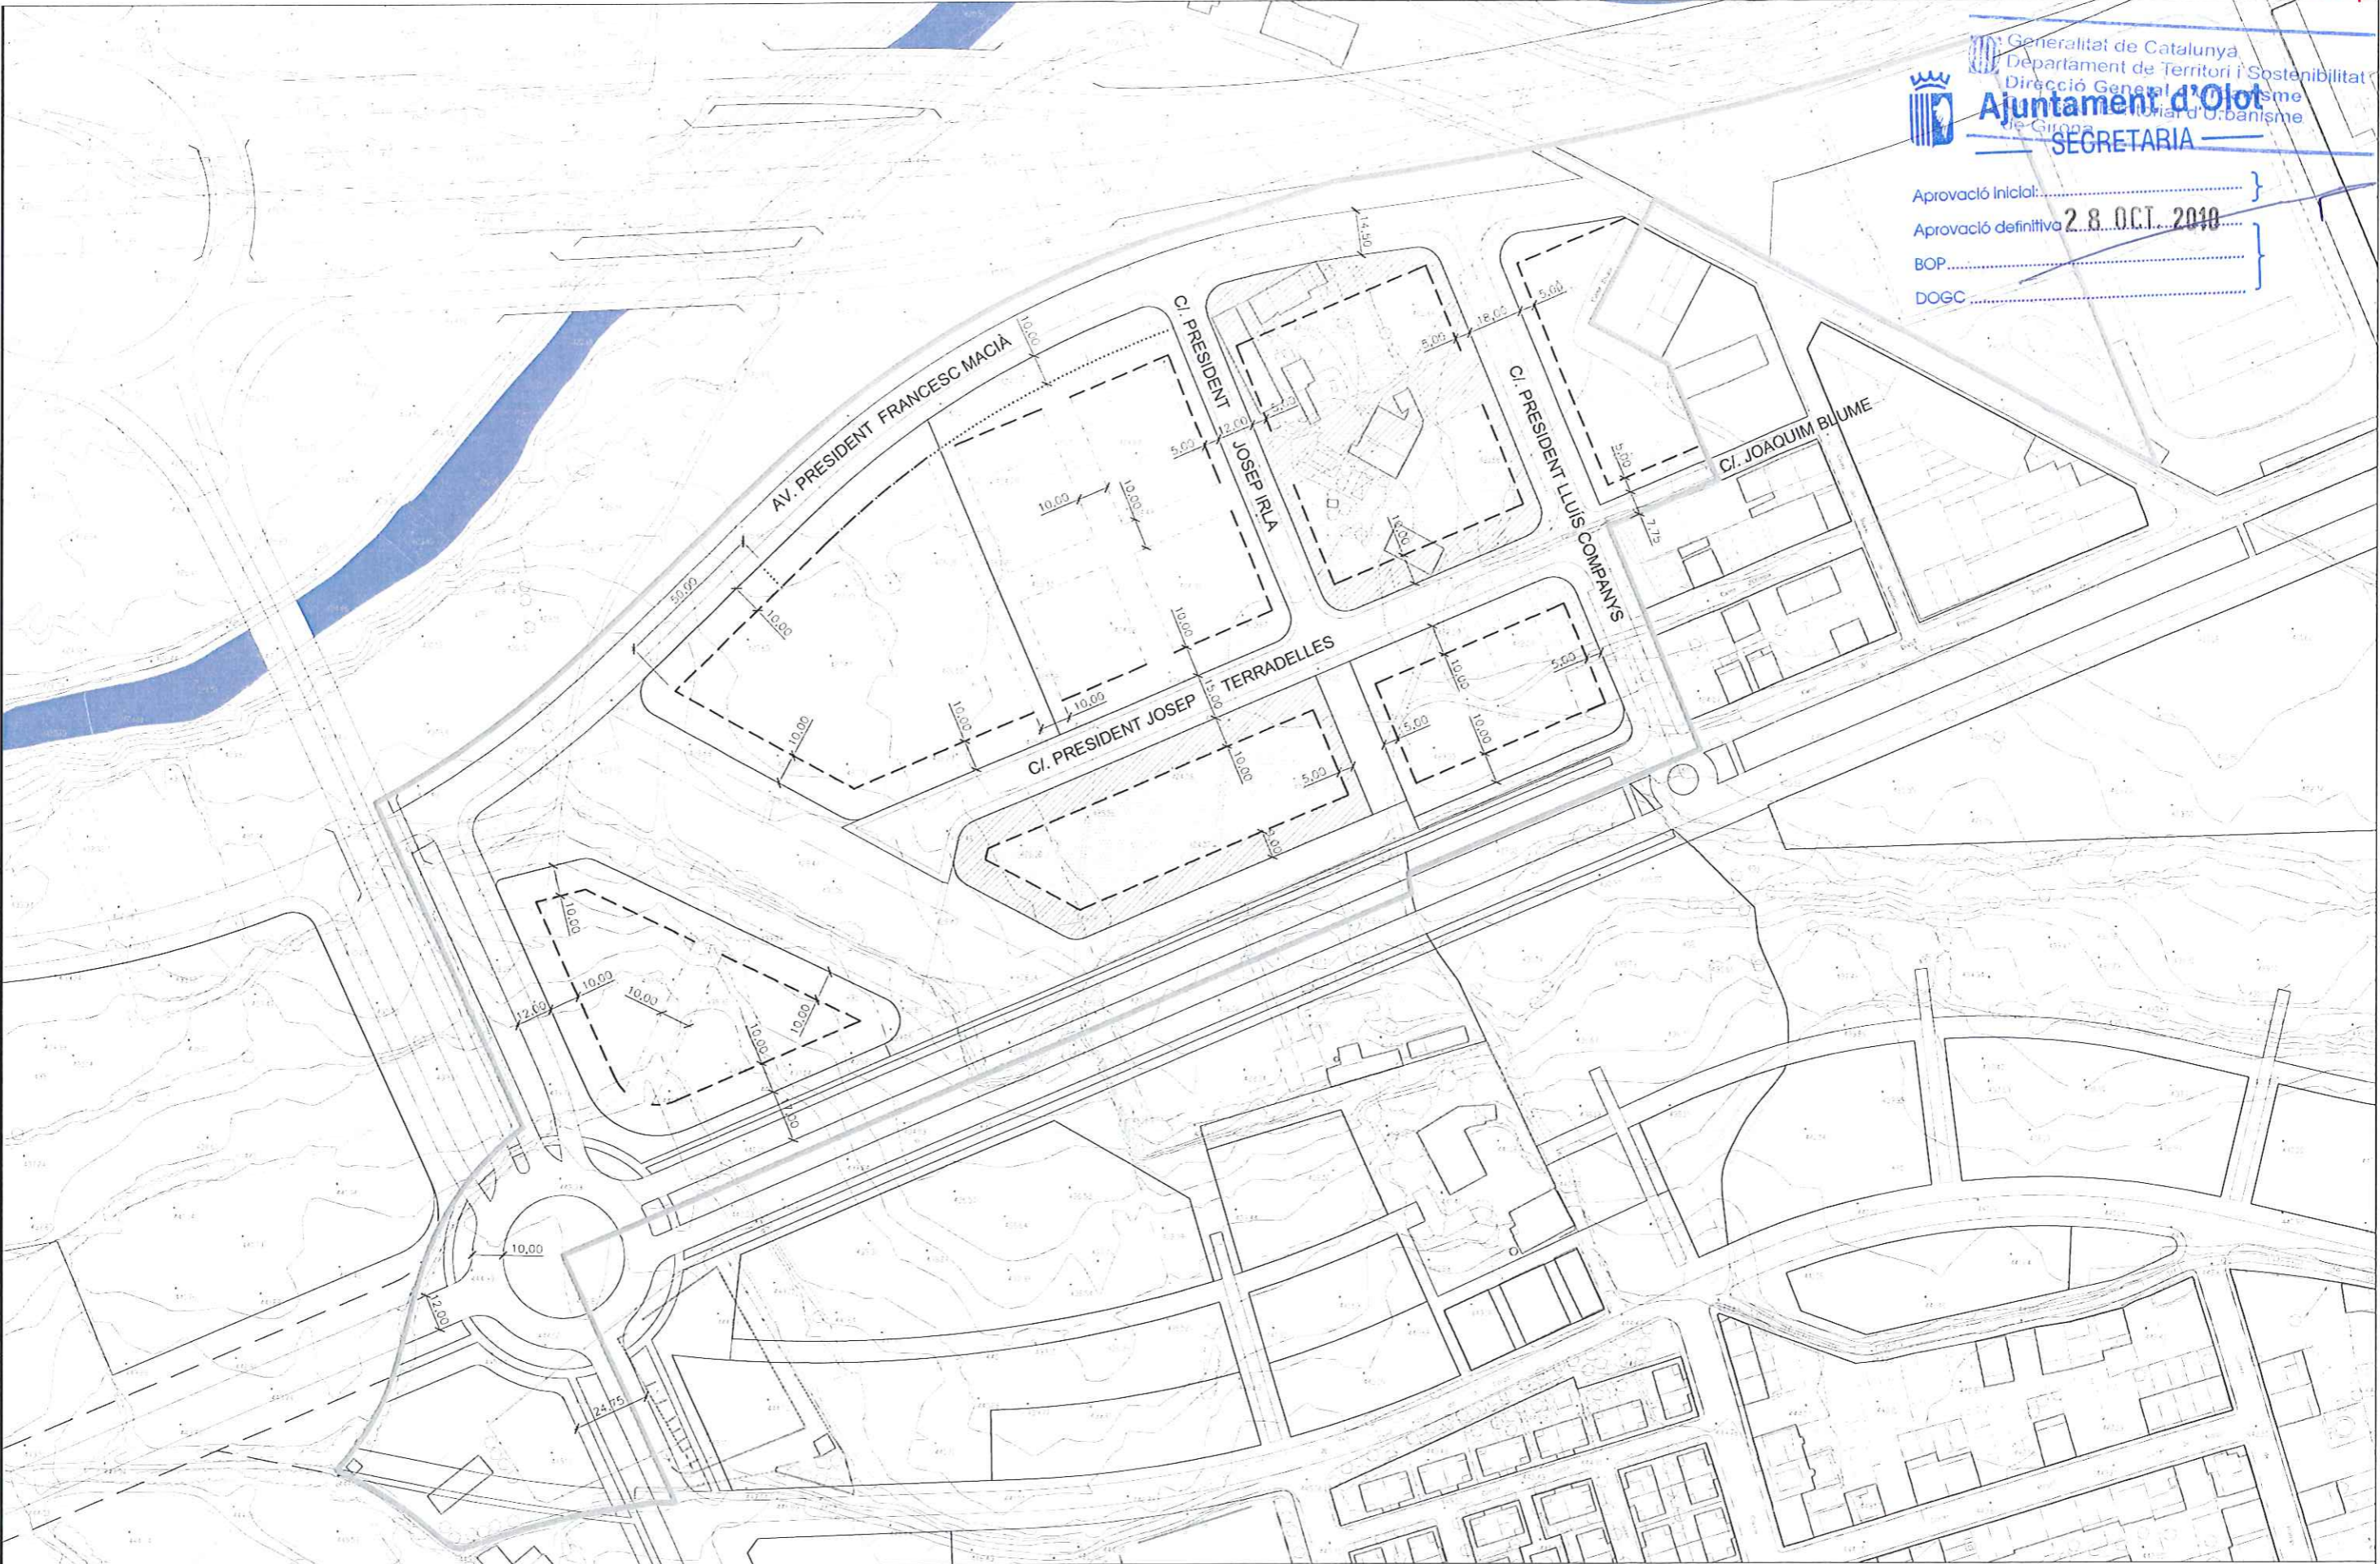

1 Número d'illa Reculament general de l'edificació (caràcter normatiu) Reculament límit de parcel·la (caràcter orientatiu) Alineació de l'edificació ESPAIS LLIURES COMUNS PLANTACIÓ OBLIGATÒRIA (freixes, saules, pollancre)



ÀREA DEL TERRITORI I MEDI AMBIENT
 SECCIÓ PLANEJAMENT URBÀ
 L'Arquitecte **LLORENÇ PANELLA I SOLER**

REF.: 2010PG0014
 DATA: OCTUBRE DE 2010

PROJECTE:
 MODIFICACIÓ PUNTUAL DEL PLA
 PARCIAL SECTOR 12 LA GUARDIOLA

PLÀNOL:
 ORDENACIÓ DE L'EDIFICACIÓ
 I DELS ESPAIS LLIURES
 DE PARCEL·LA. PLANTA

ESCALA: 1/2000
 N. PLÀNOL: i04