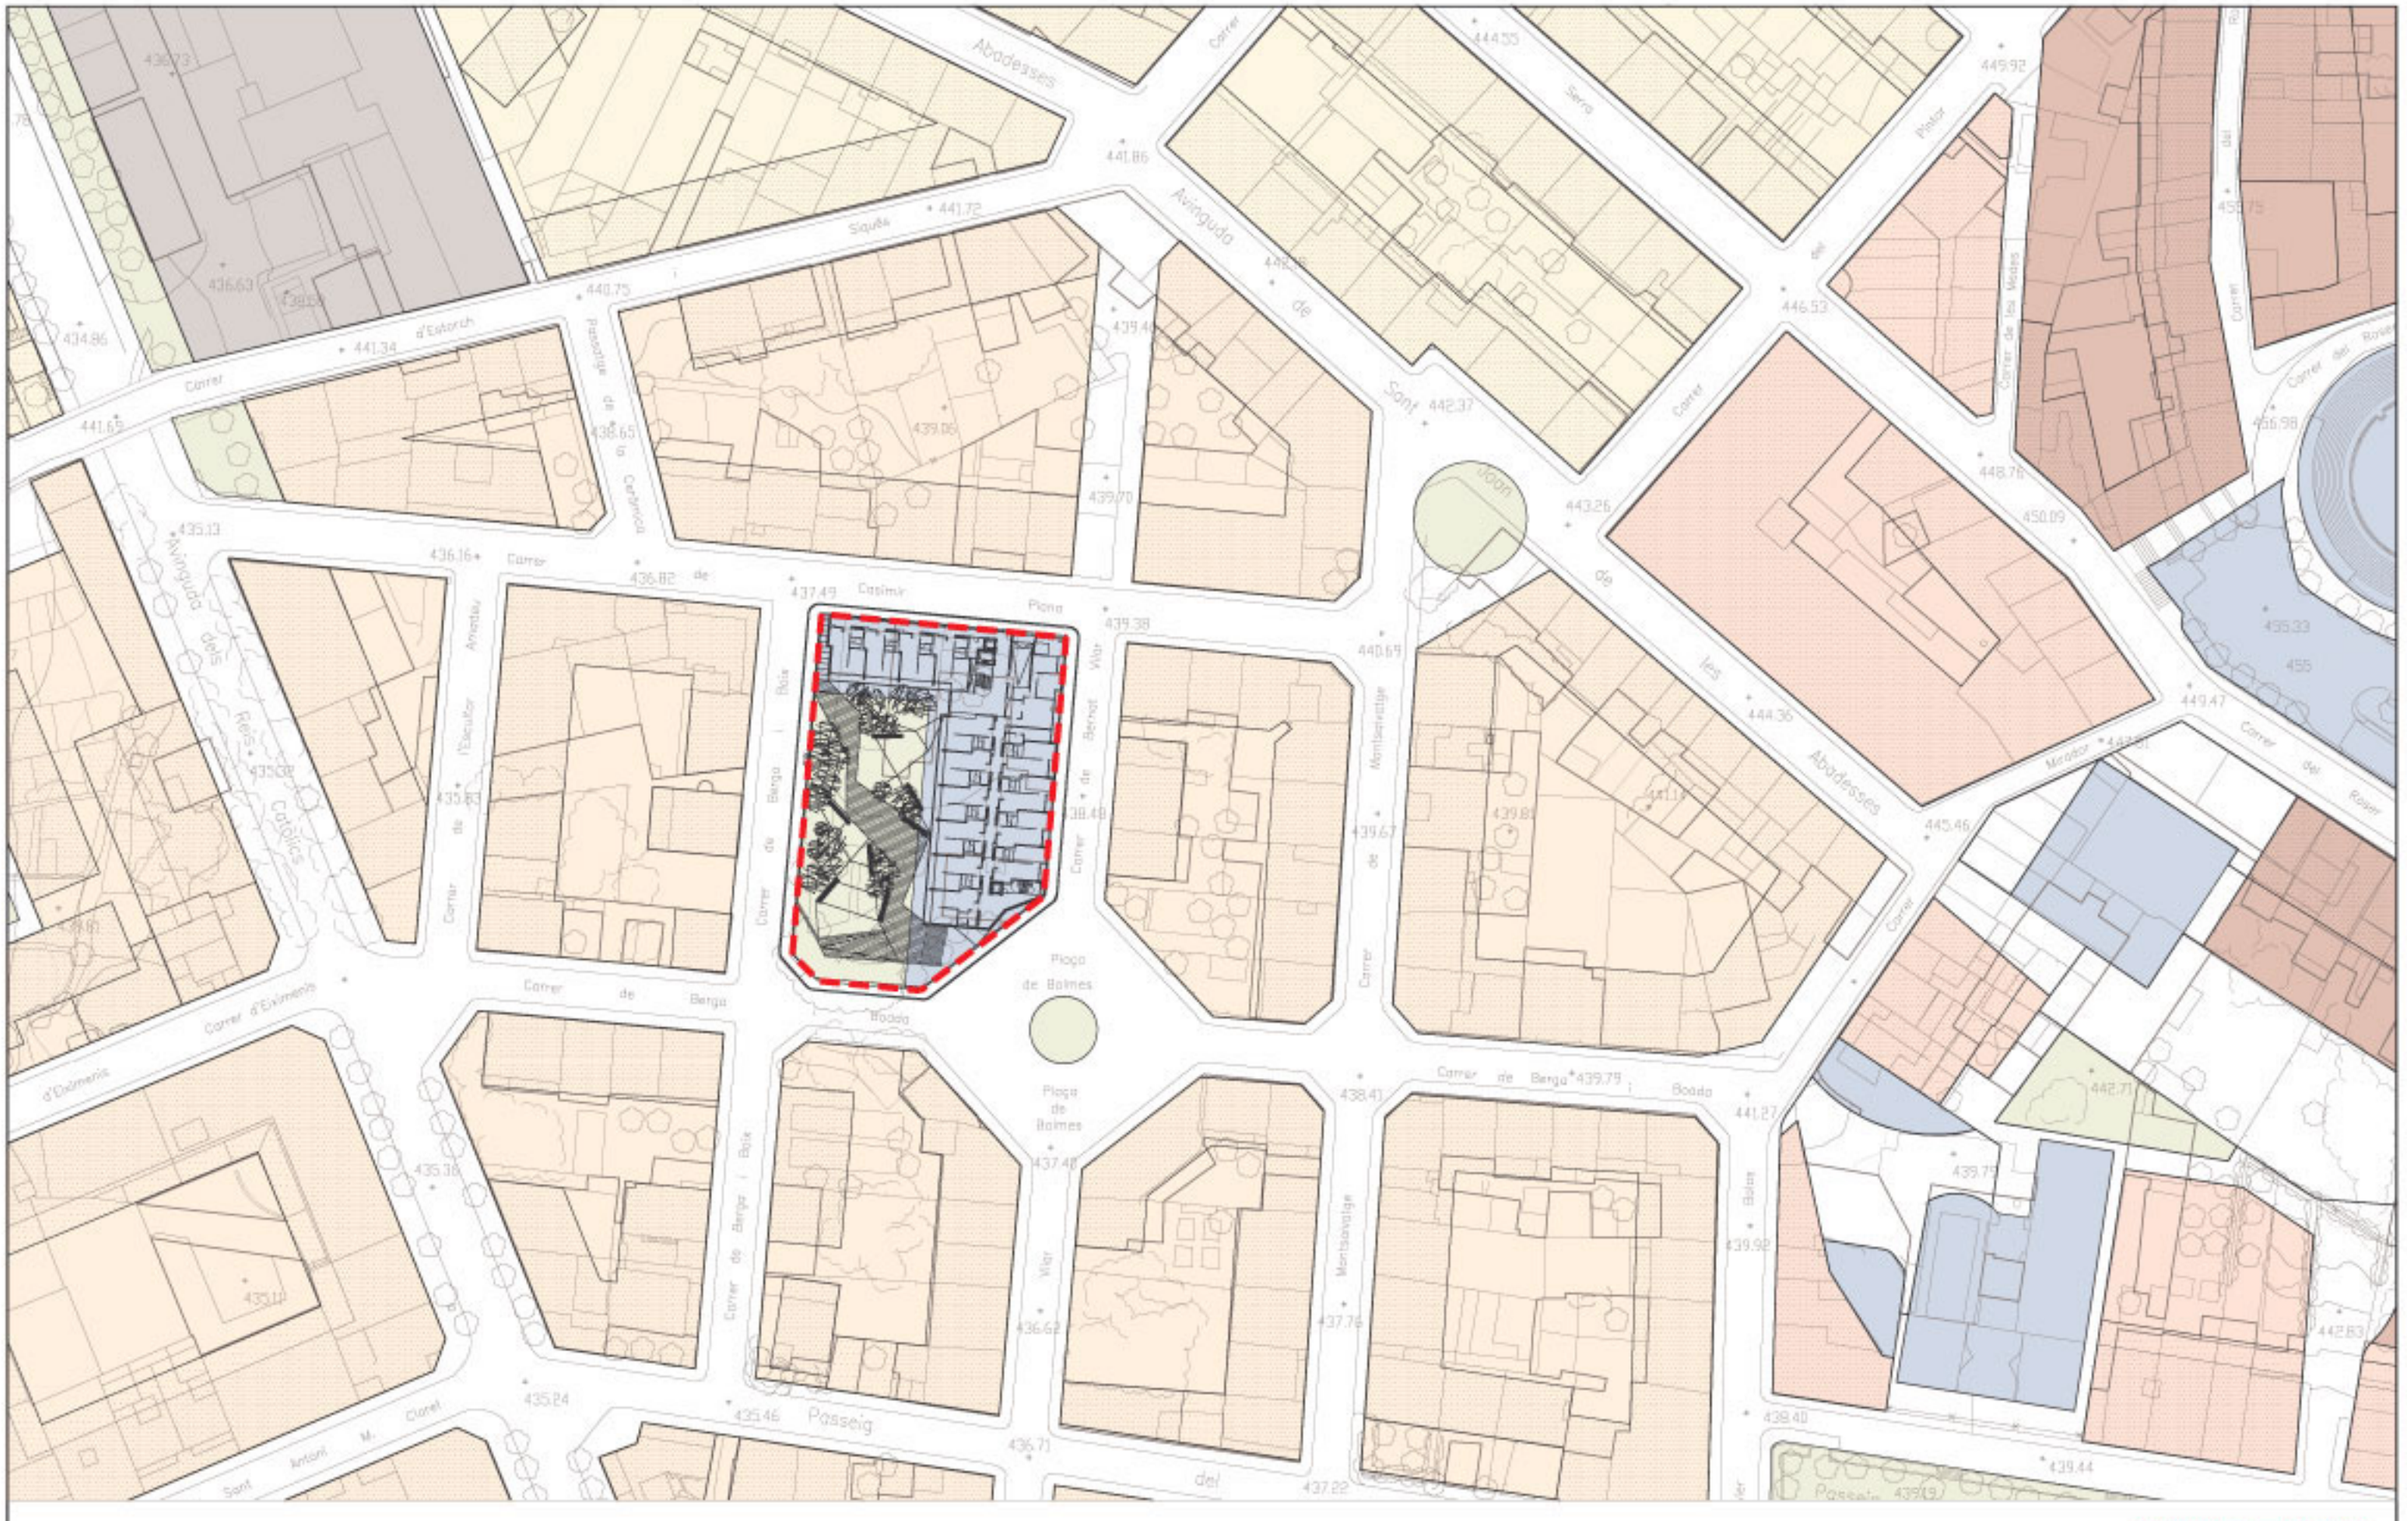

Ajuntament d'Olot

ÀREA D'URBANISME
SECCIÓ PLANEJAMENT URBÀ

L' Arquitecta: *EULÀLIA MATA I DUMENJÓ*

REF.: 2007PG0046

DATA: FEBRER DE 2008

PROJECTE: MODIFICACIÓ PUNTUAL DE POUM A L'ILLA DE LA PLAÇA BALMES

PLÀNOL: SOBREPOSICIÓ PLANTA PROJECTE I PLANEJAMENT

ESCALA: 1/1000

N. PLÀNOL: P03