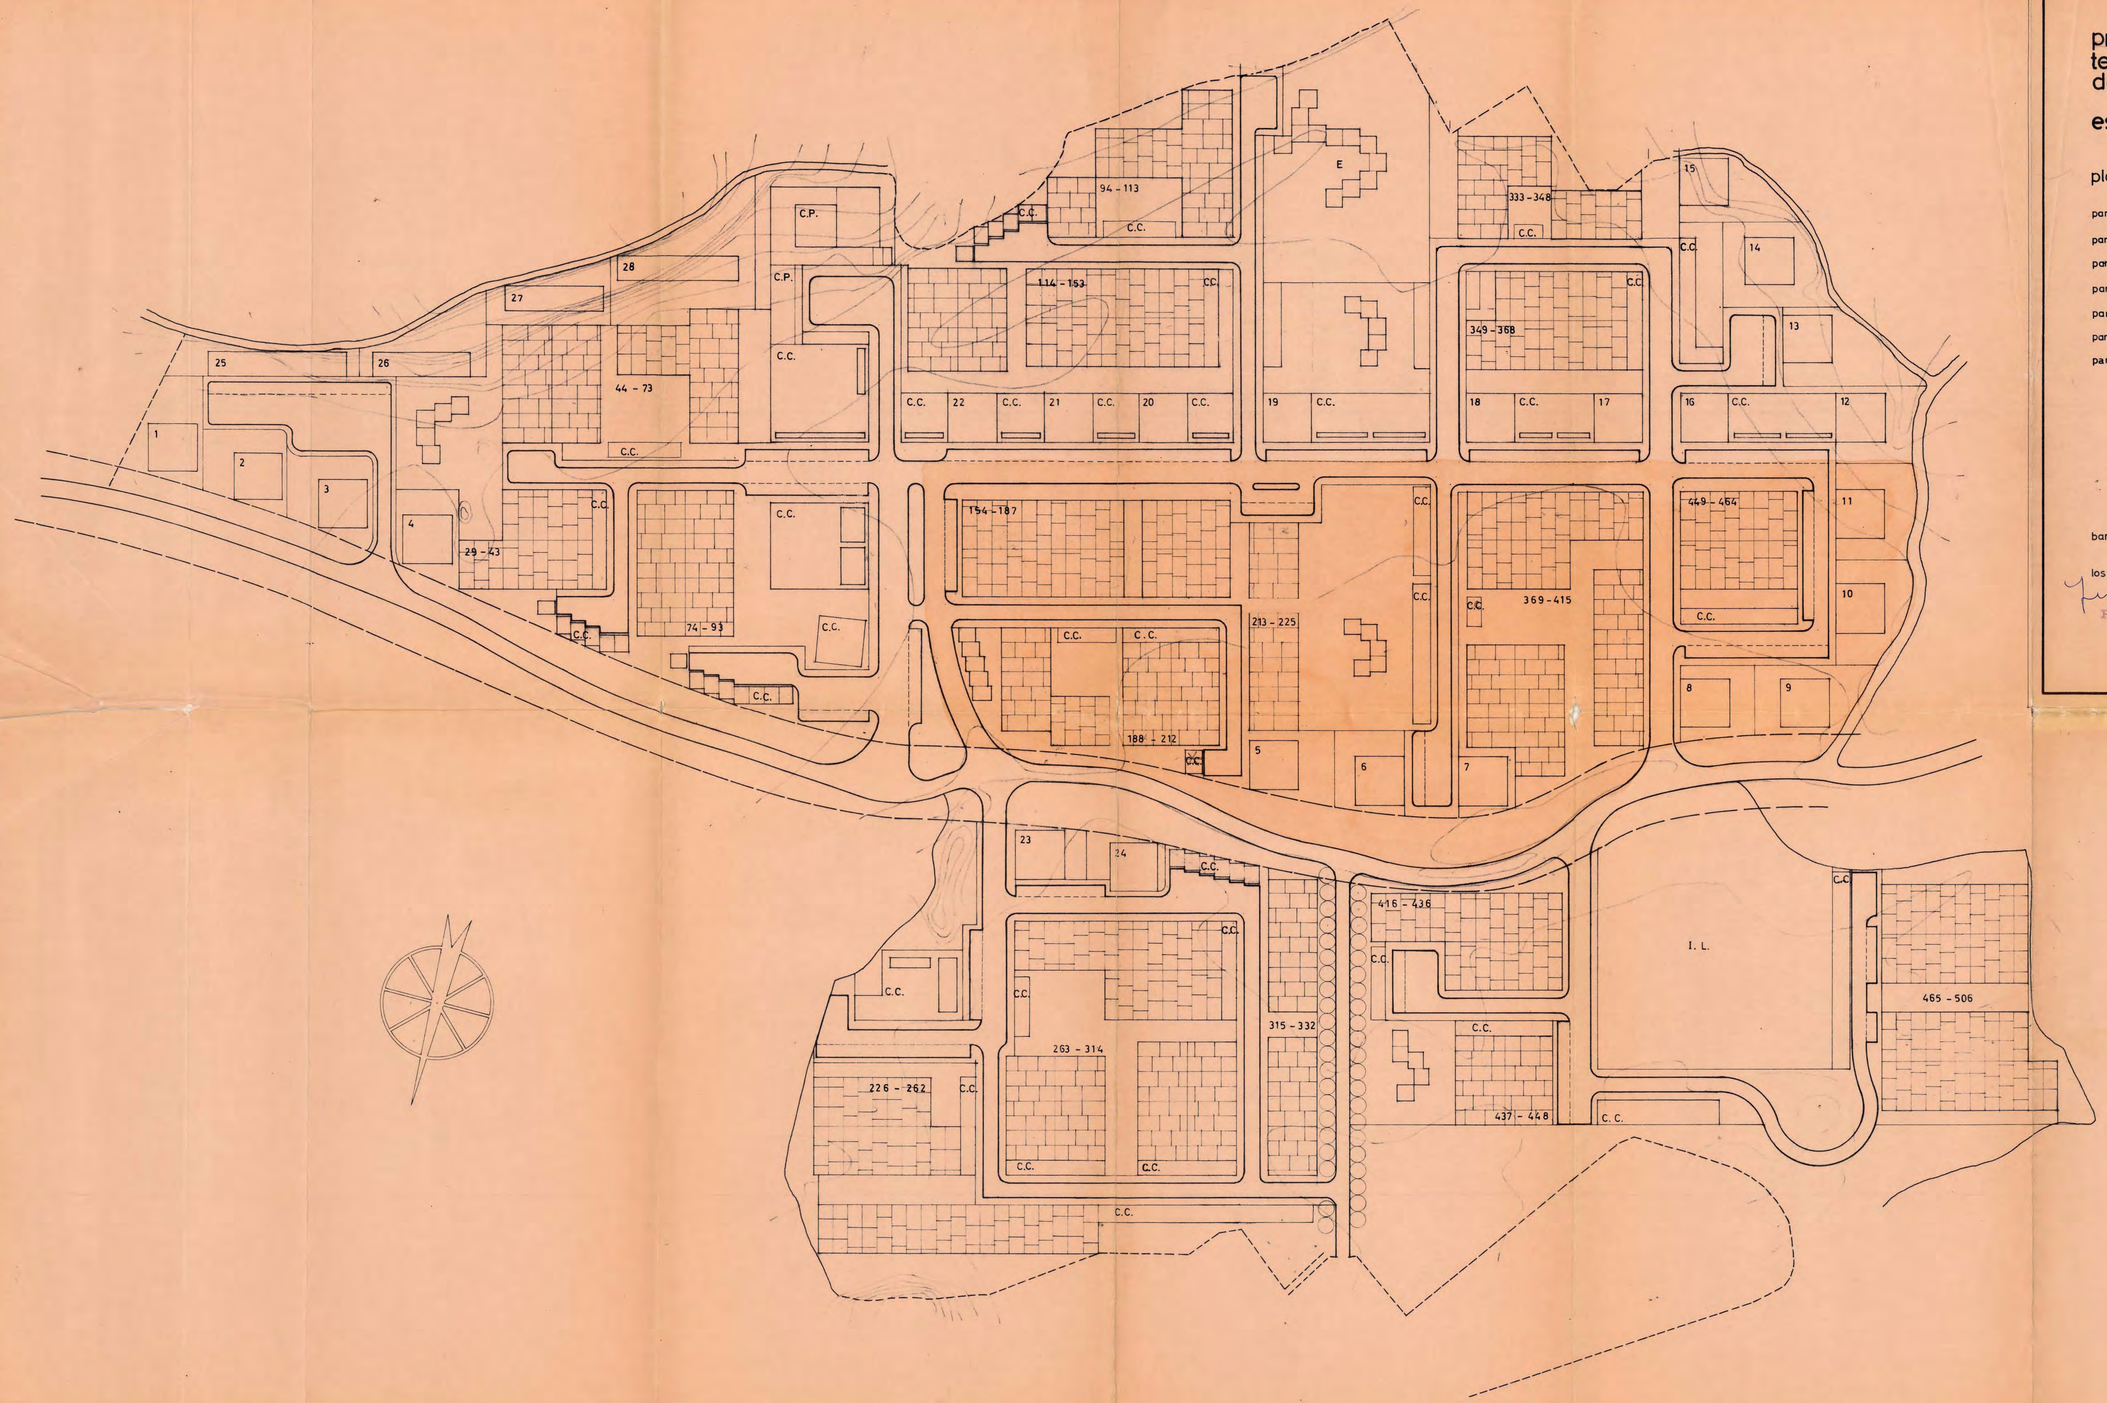

proyecto de plan parcial en los terrenos situados en el "pla de dalt" olot.- gerona.-

esc. 1/1.000

plano de parcelación

parcelas	1 - 24	vivienda pluritamiliar torre
parcelas	25 - 28	vivienda pluritamiliar bloque
parcelas	29 - 506	vivienda unitamiliar
parcelas	C. C.	centro cívico - comercial
parcelas	C.P.	centro parroquial
parcelas	E	escuelas
parcelas	I.L.	institituto laboral

MINISTERIO DE LA VIVIENDA,
DELEGACION PROVINCIAL
GERONA

DILIGENCIA:
Para hacer constar que el presente documento que forma parte del Plan Parcial "Pla de Dalt" aprobado definitivamente por la Comisión Provincial de Urbanismo y Arquitectura en la reunión de fecha 26-7-67
EL SECRETARIO

COLEGIO OFICIAL DE APAREJADORES Y ARQUITECTOS TECNICOS DE GERONA

barcelona marzo 1966.

los propietarios.
PLA DE DALT S.A.

el arquitecto
FRANCISCO ... ARQUITECTO
PARROCO URBACH, 15-17