


Direcció General d'Urbanisme  
 Direcció Provincial de l'Urbanisme  
 Direcció d'Urbanisme  
 Direcció d'Urbanisme

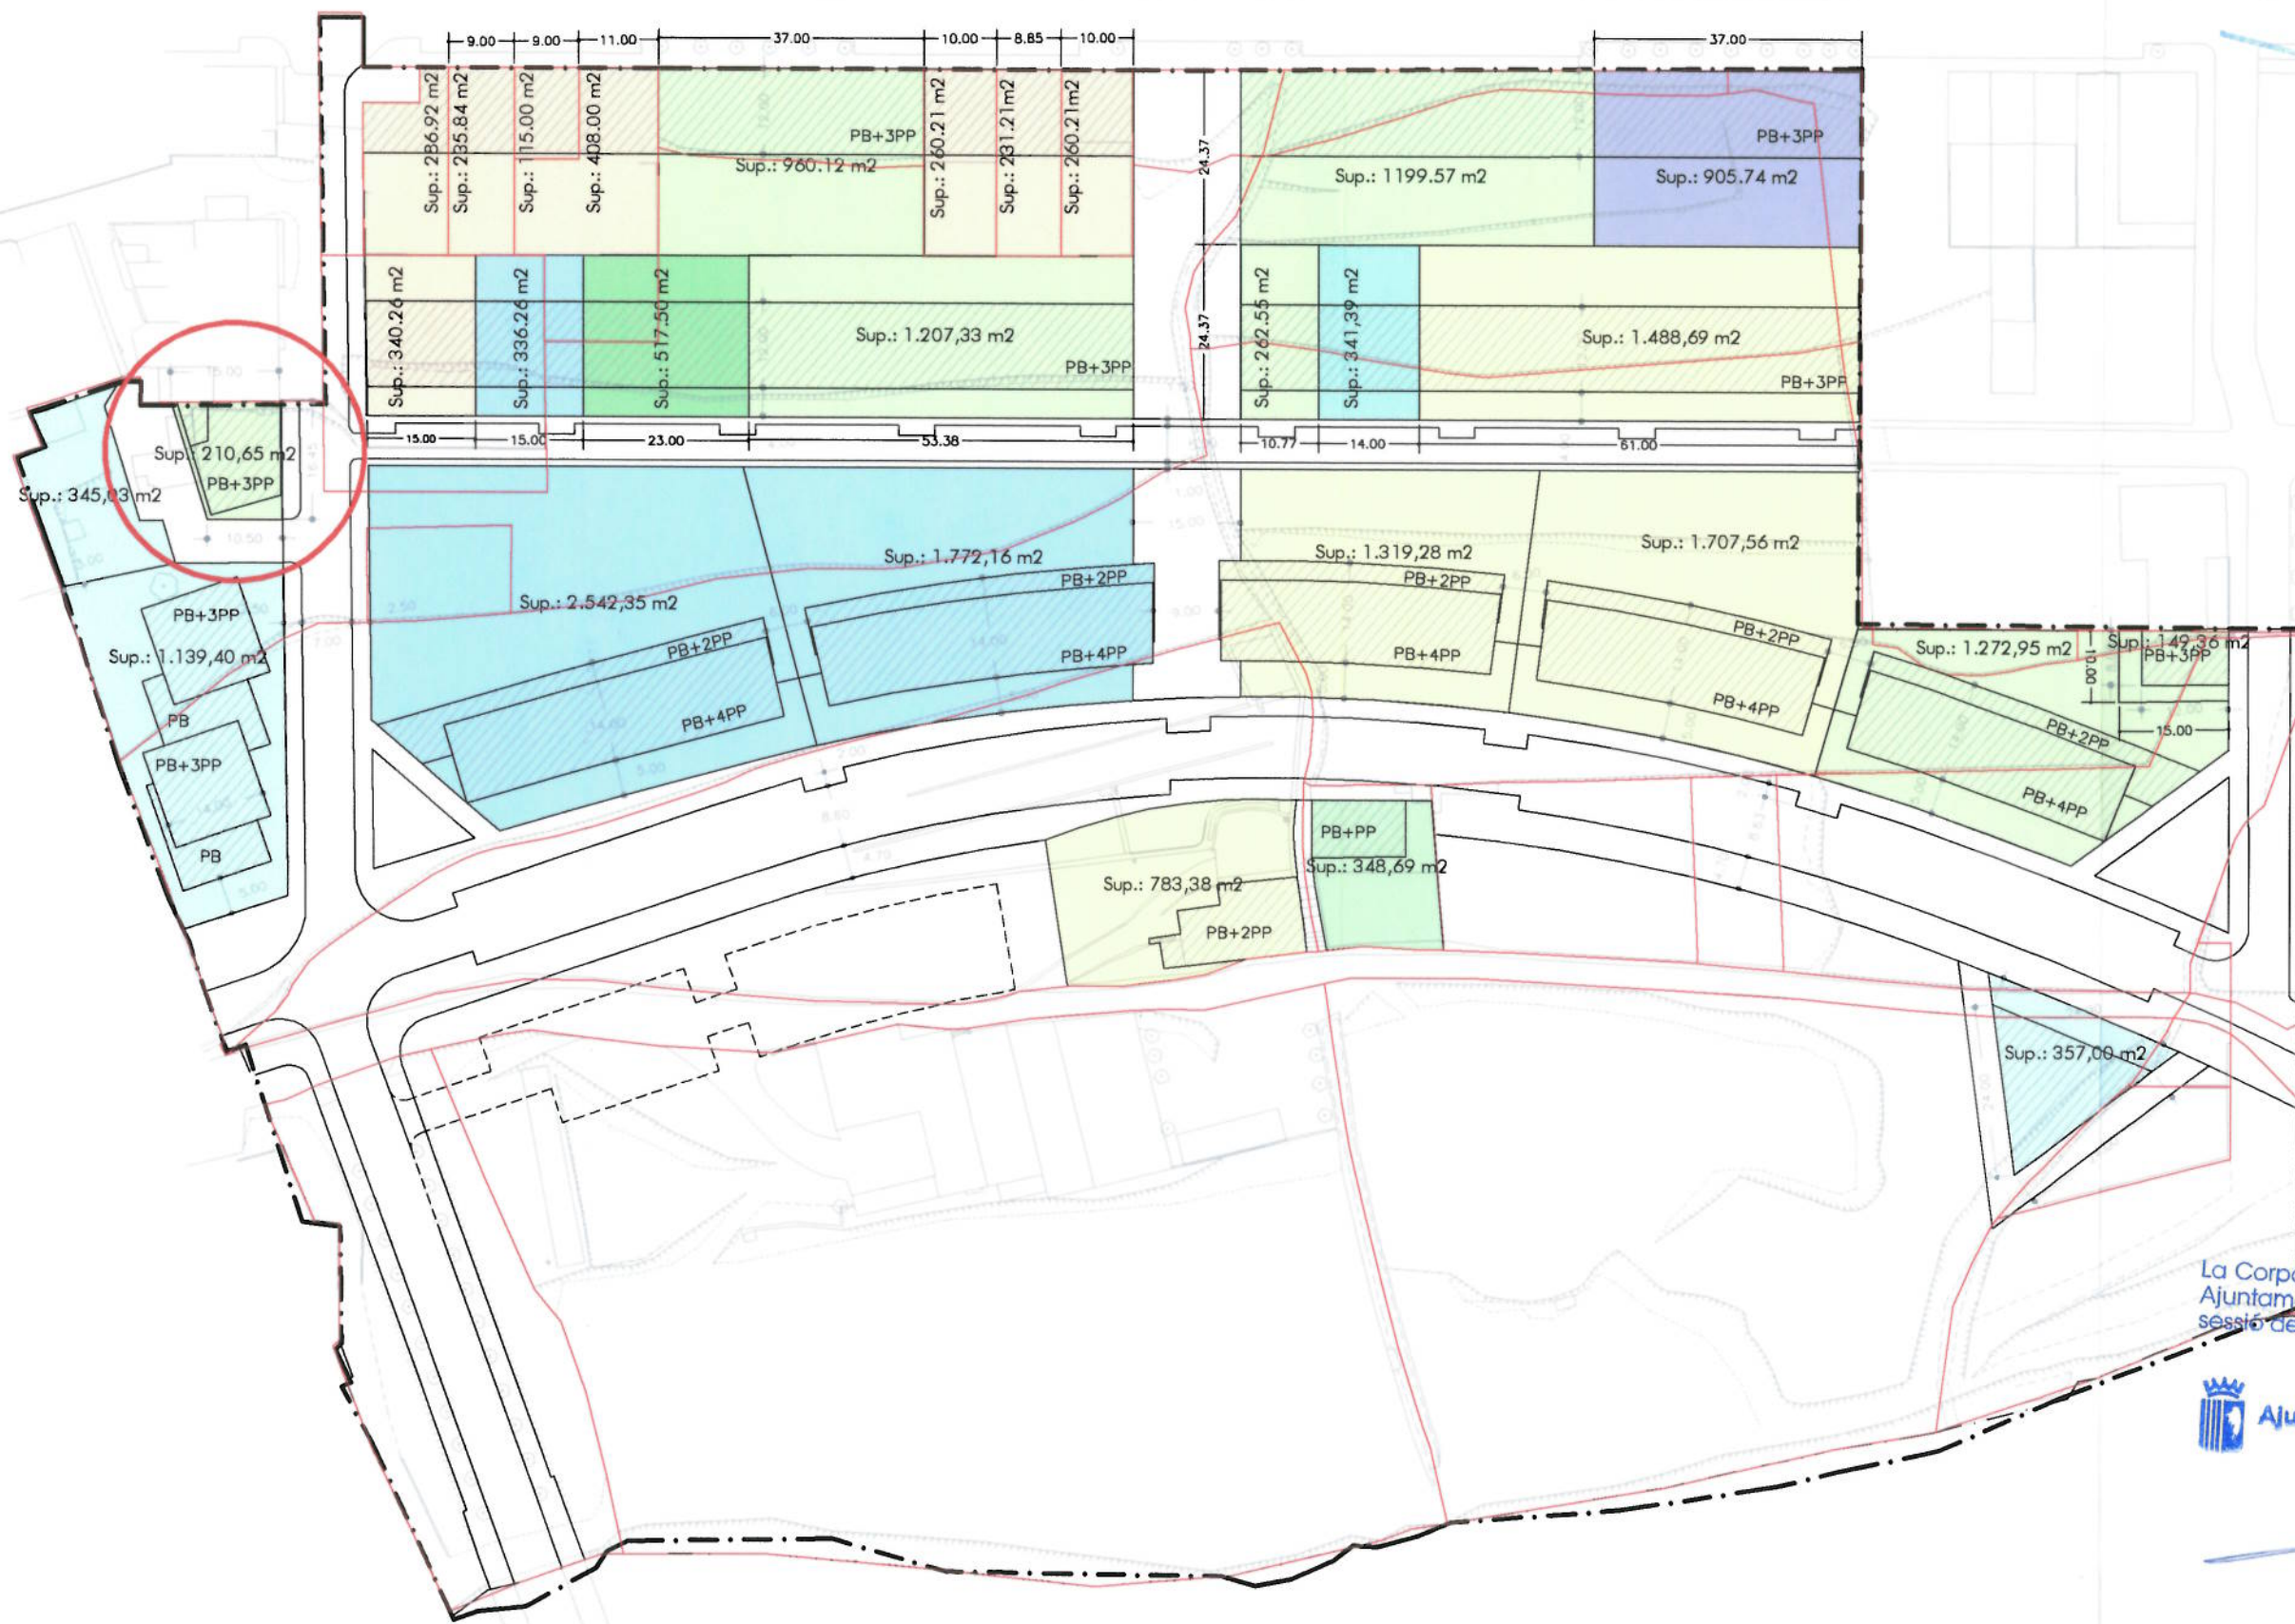

- INDIVIS
  - M. AYATS
  - LL.BERGA-E.SURROCA
  - J. CASAMITJANA
  - FINQUES VIAL SANT JORDI
  - D. COSTA
  - J. SALAVEDRA
  - S. FÀBREGA
  - B. VERGÉS
  - AJUNTAMENT D'LOLOT
- (Sup. = Superfície solar resultant)

La Corporació Municipal d'aquest Excm.  
 Ajuntament, acordà la seva aprovació en  
 sessió de data  
**25 OCT. 2007**  
 Ajuntament d'Olot  
 EL SECRETARI ACTUAL