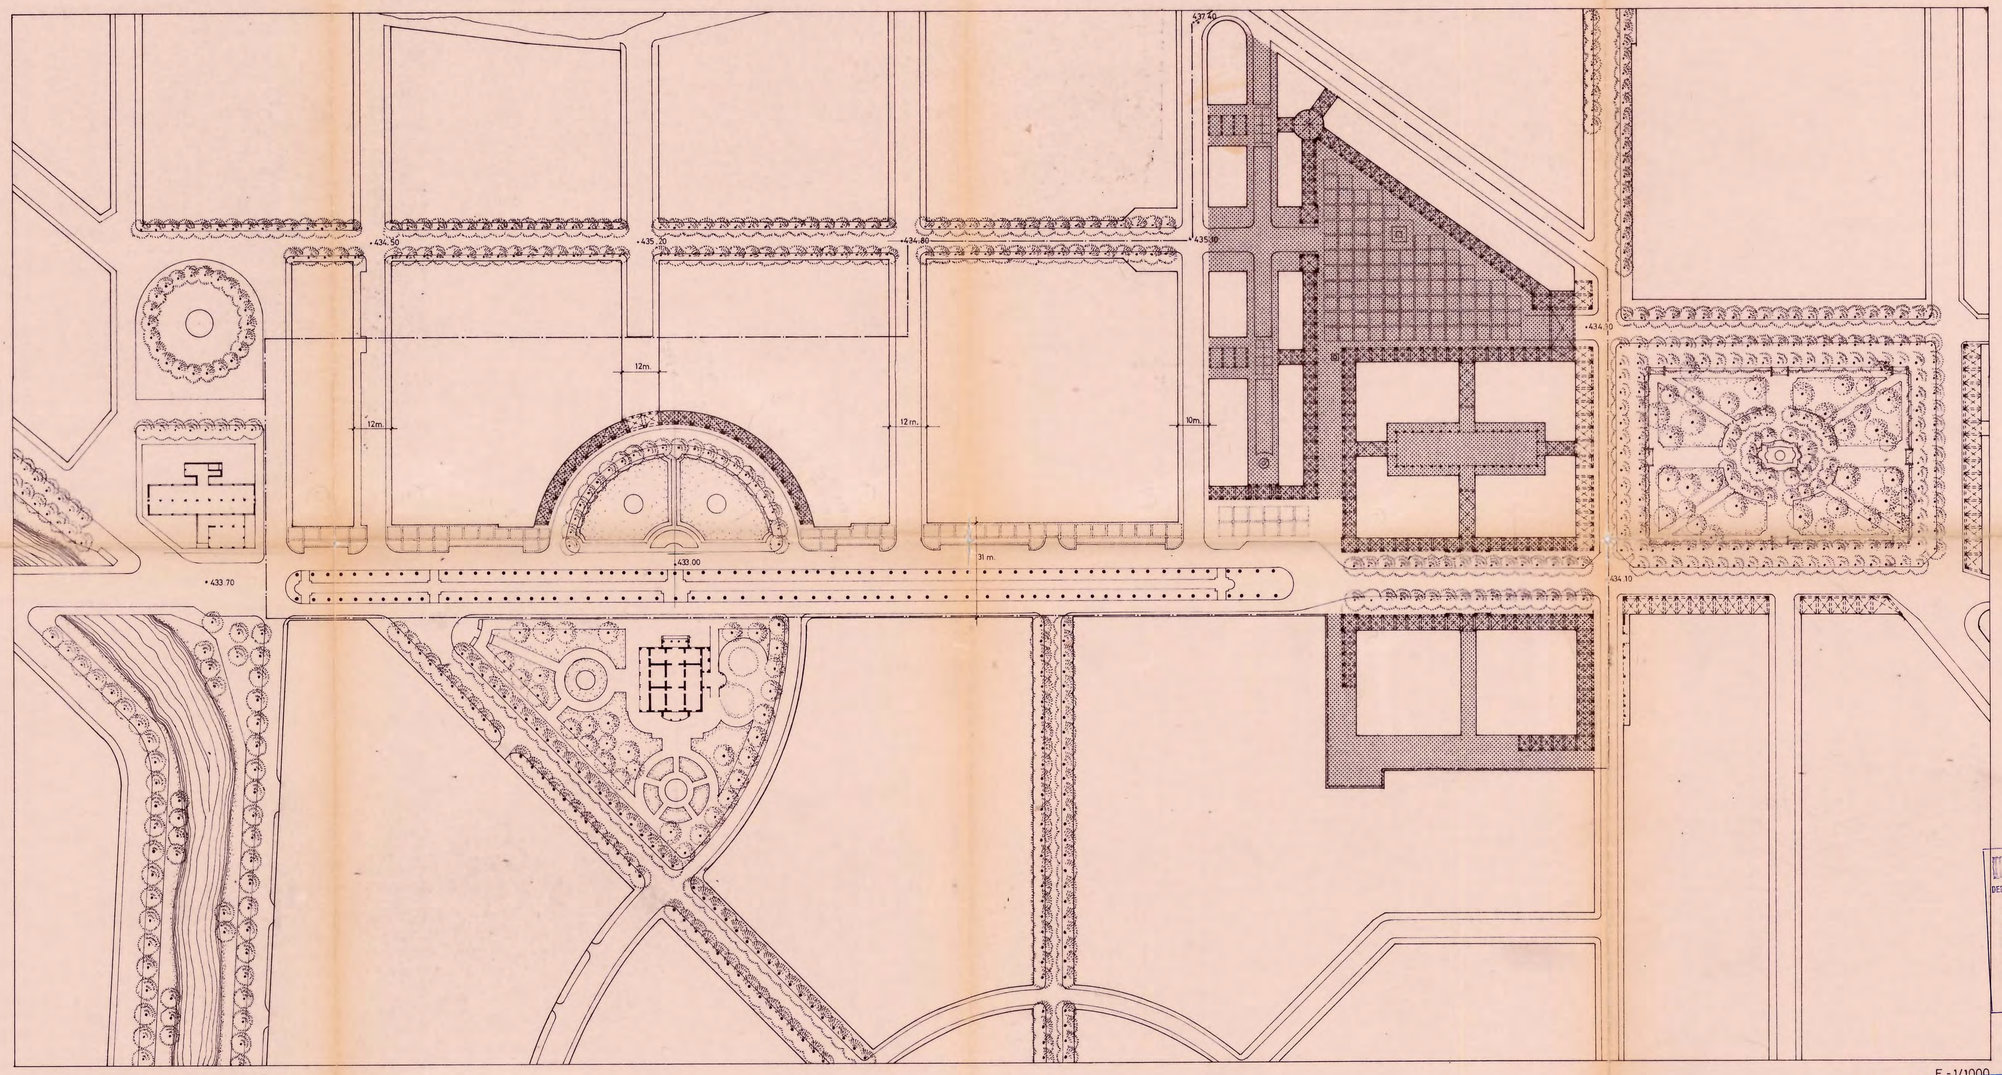

E - 1/1000

Espai afecte a la servitud d'us public

GENERALITAT DE CATALUNYA
DEPARTAMENT DE POLÍTICA TERRITORIAL I OBRES PÚBLIQUES
DIRECCIÓ GENERAL D'URBANISME
DOCUMENT OBJECTE D'APROVACIÓ DEFINITIVA PER LA COMISSIÓ PROVINCIAL D'URBANISME DE GIRONA
DE DATA 4-7-84
EL SECRETARI,

AJUNTAMENT D'OLOT
Aprovació inicial 18 Agost 1983
Reclamacions 5
Aprovació provisional 21 Juny 1984
Aprovació definitiva 4 Juliol 1984
B. O. P. 5 Octubre 1984
L'Ajuntament
El Secretari
d'Olot
Urbanisme

ALINEACIONS I RASANTS

Nº3