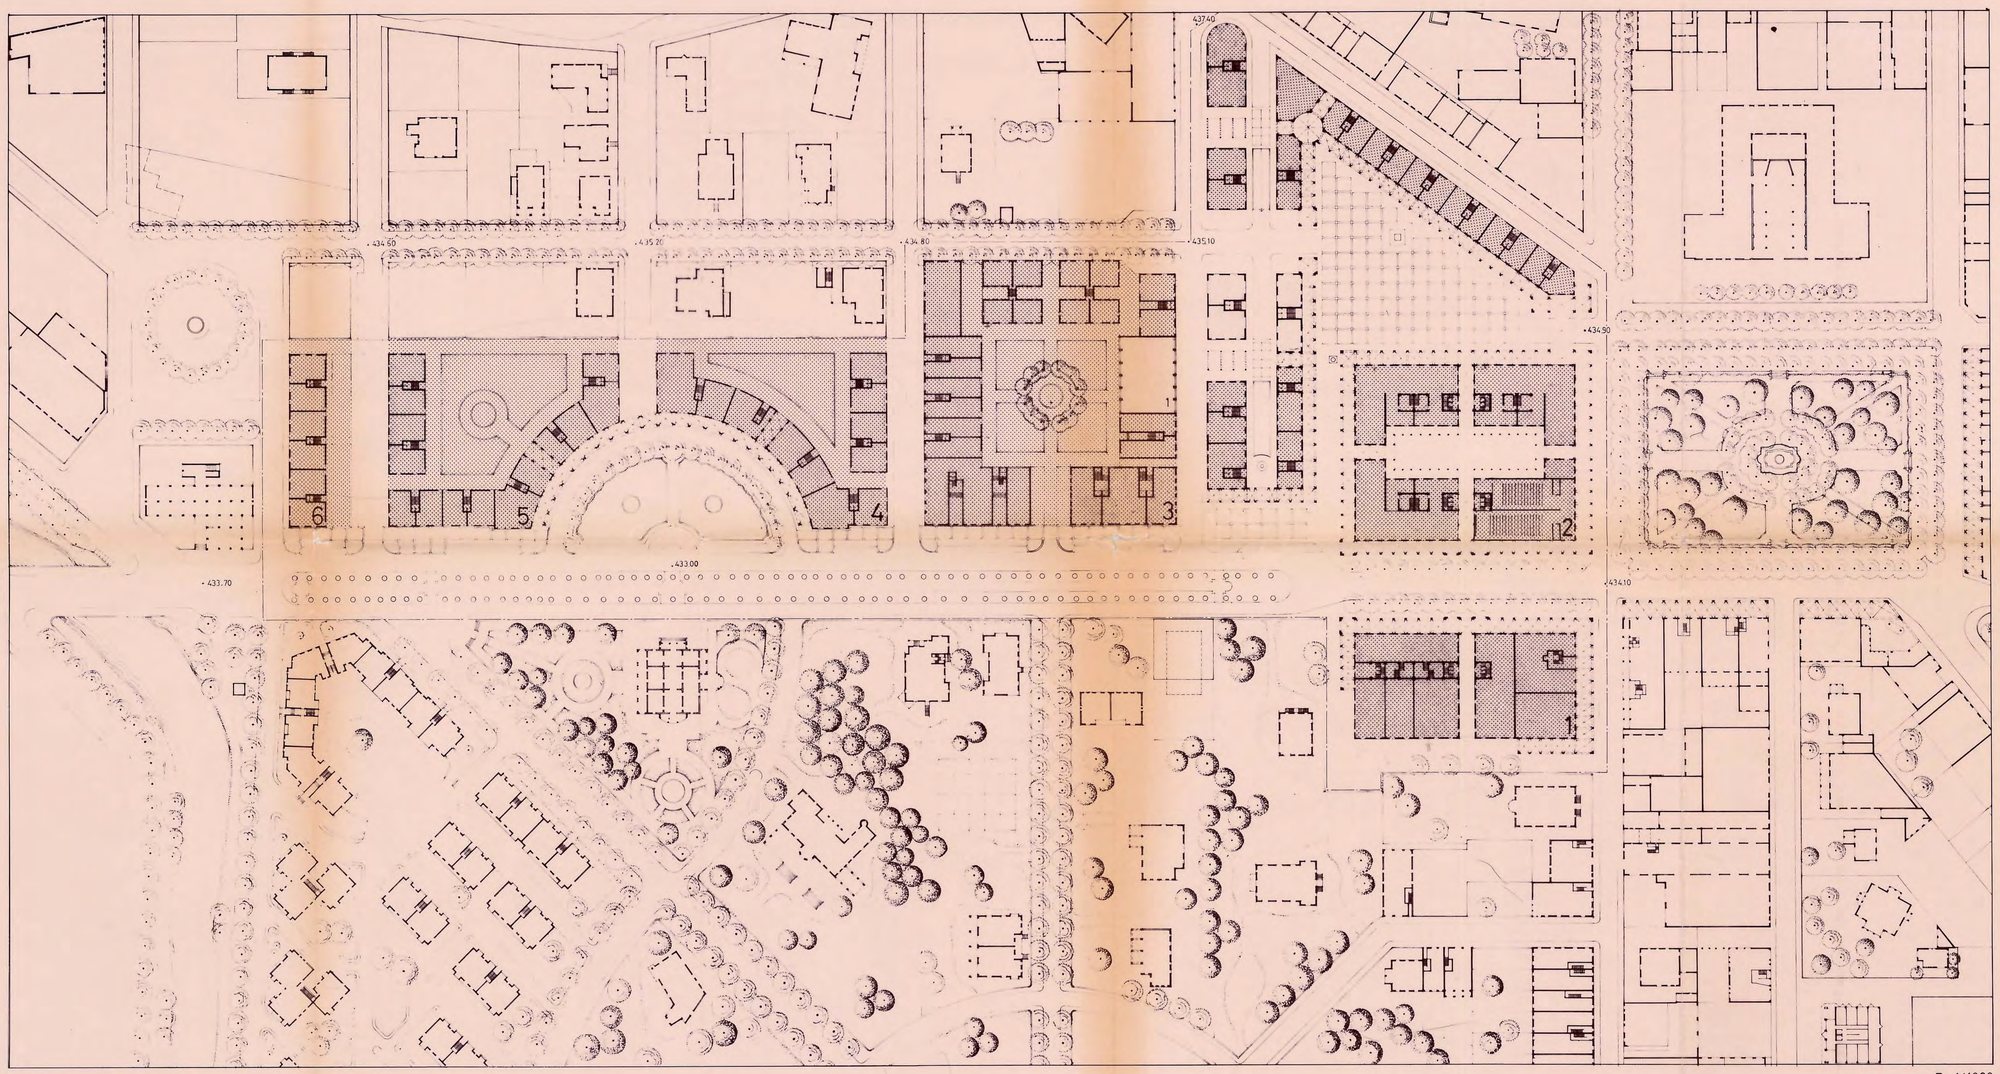

E - 1/1000

Zona d'habitatges plurifamiliars

Emplaçament de l'edificació

1 Serveis tecnics urbans

Espais lliures publics

1 nº d'illa

AJUNTAMENT D'OLOT
Aprovació inicial 18 Agost 1983
Reclamacions 5
Aprovació provisional 1 Juny 1984
Aprovació definitiva
B. O. P.
El Secretari

Ajuntament d'Olot
Urbanisme

ZONIFICACIO

Nº 5