



TRACTAMENT INDICATIU D'ACABAT

-  Zona arbrada i vegetació natural.
-  Gespa.
-  Passeres sobre gespa.
-  Paviment permeable (tipus souló).
-  Paviments per a vianants.
-  Paviment per vialitat rodada.
-  Estanyol.
-  Arbres d'alineació.
-  Àrea per a l'emplaçament de l'edificació per a ús col·lectiu.
-  Situació indicativa de l'edificació.


 Generalitat de Catalunya
 Departament de Política Territorial
 i Obres Públiques
 Direcció General d'Ordenació
 del Territori i Urbanisme
 Aprobació definitiva de la Convenció
 d'Urbanisme de Sant Roc
 de Olot
 31 OCT. 2001
 La secretària

 Glòria Pons

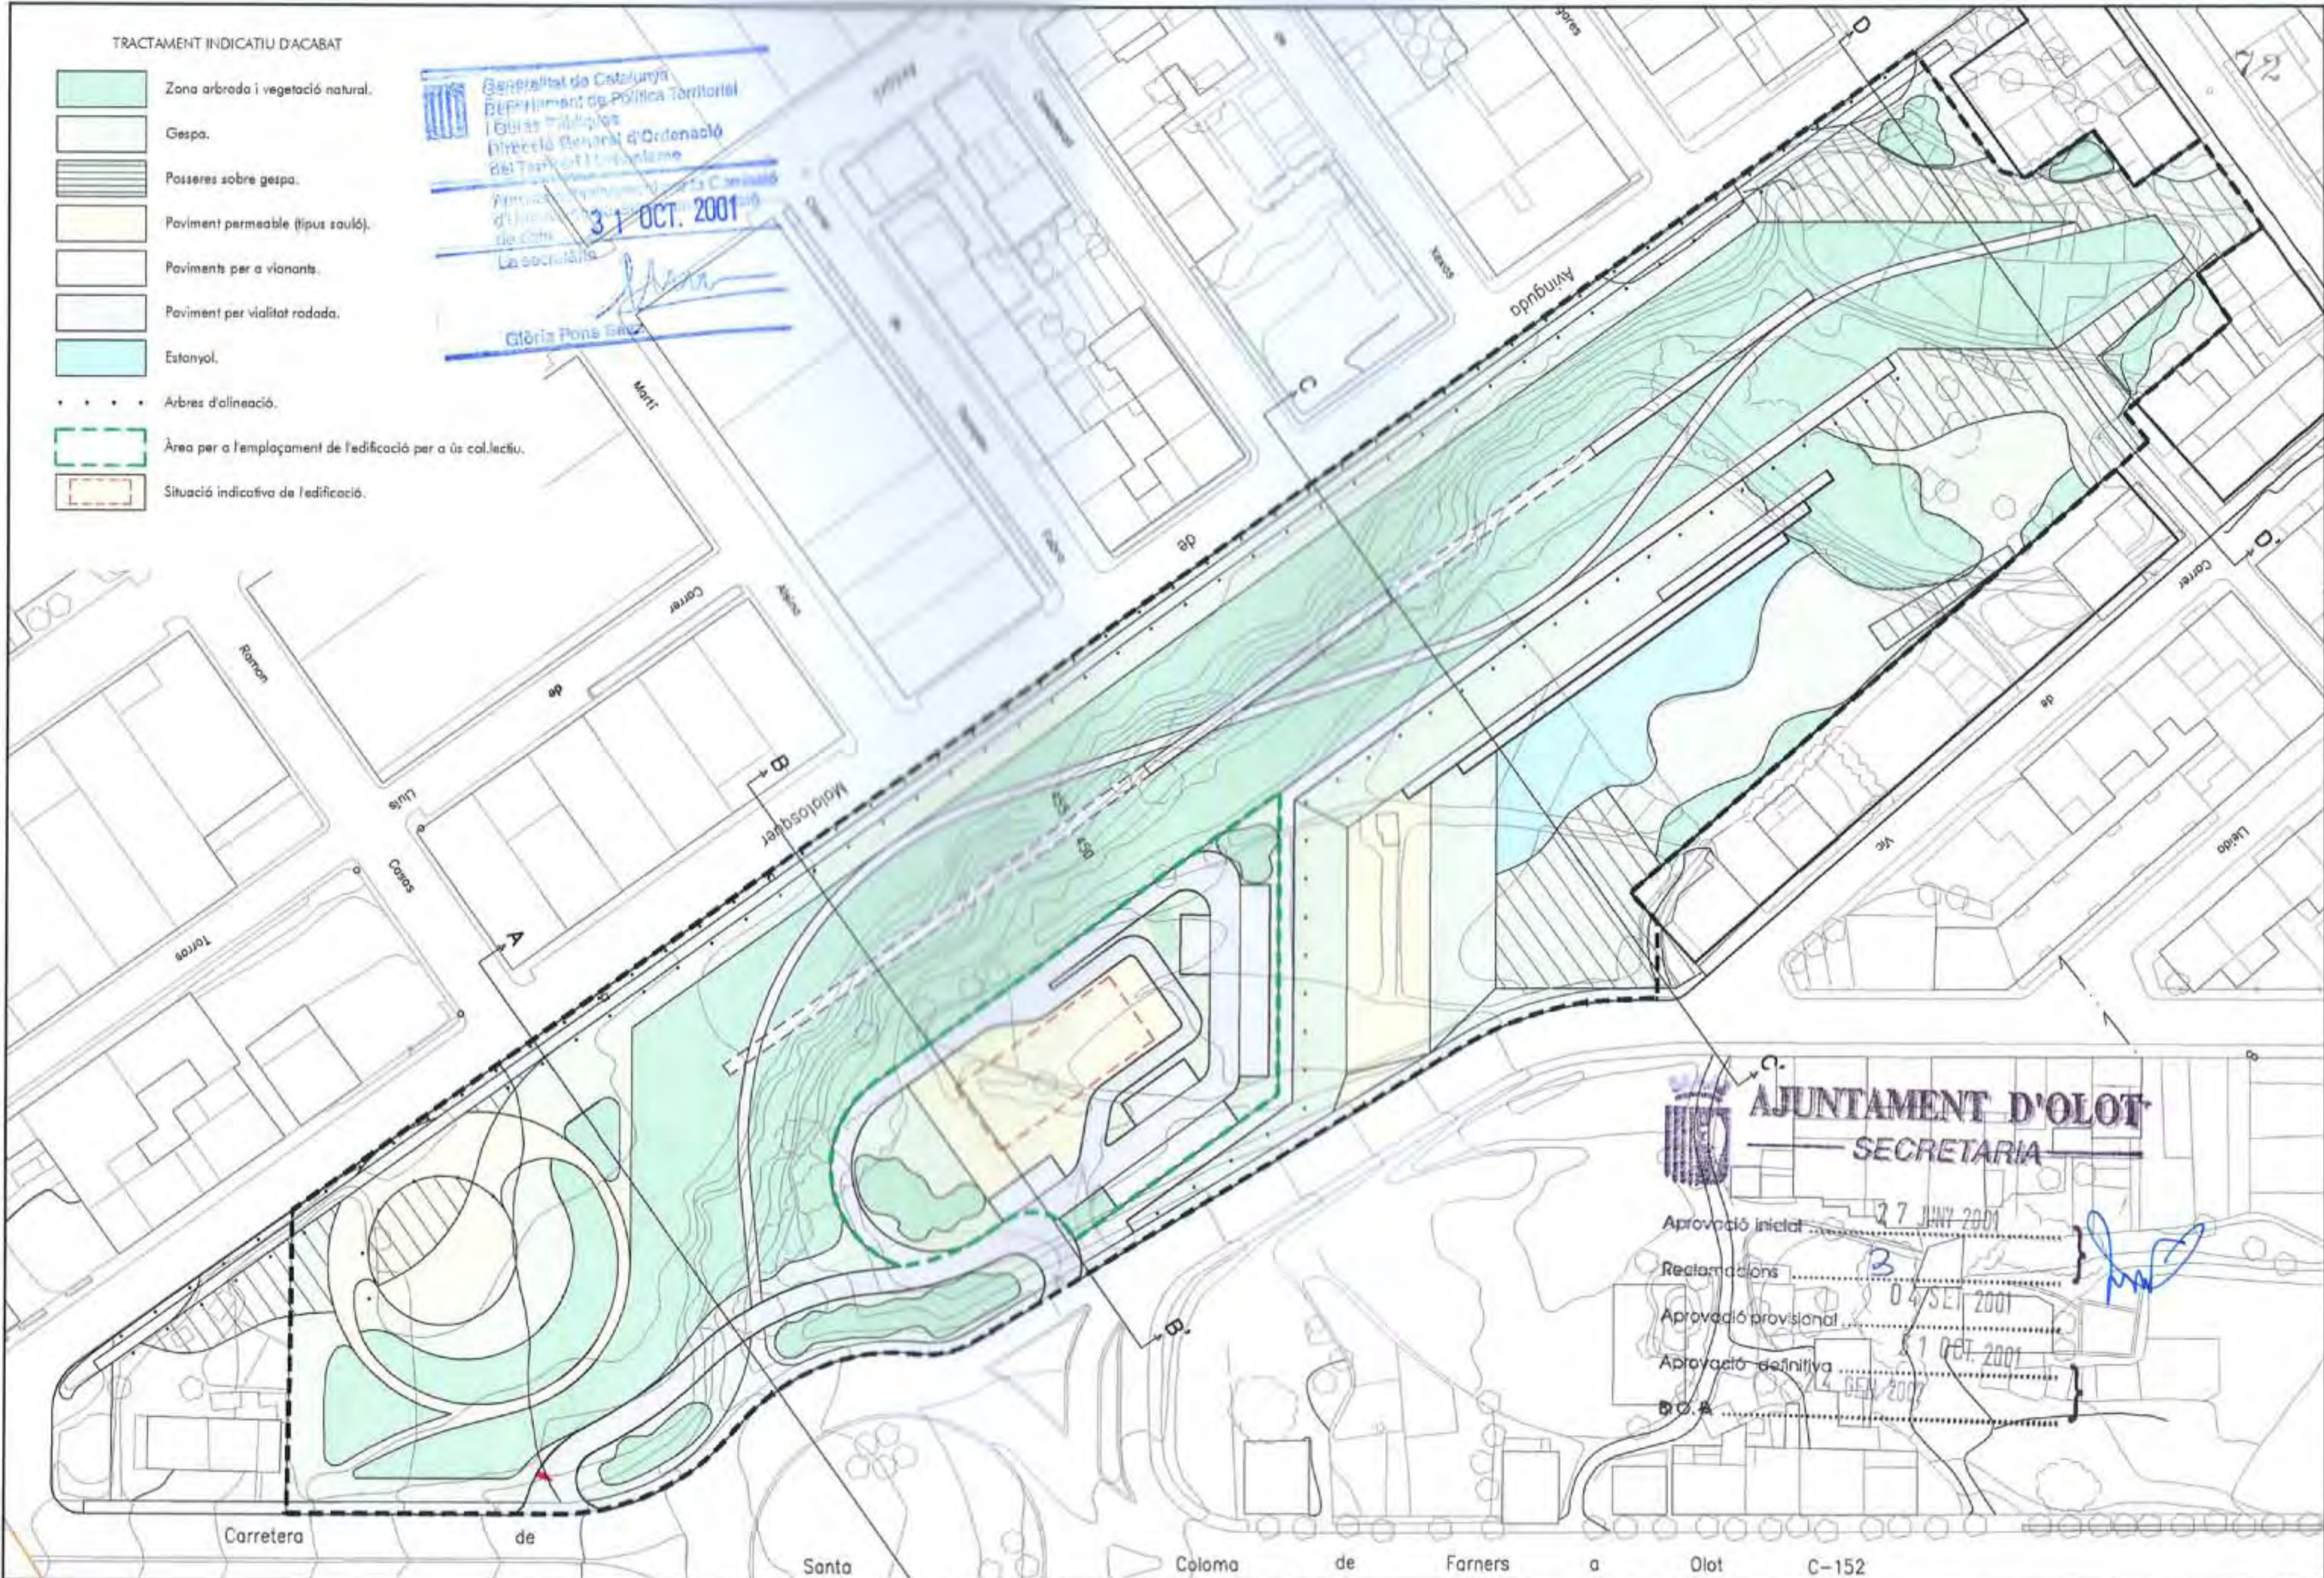


AJUNTAMENT D'OLOT
 SECRETARIA

Aprobació inicial 27 JUNY 2001
 Reclamacions 3
 Aprobació provisional 04 SET 2001
 Aprobació definitiva 31 OCT 2001
 D.C.A. 24 GEN 2002