DADES PLA PARCIAL		SUP(m2)
ZONES		
ZONA SUBURBANA A SUBZONA INTENSITAT II		25.021
ZONA SUBURBANA B INTENSITAT I		7.210
ZONA EDIFICACIÓ AILLADA UNIFAMILIAR		1.362
SISTEMES		
ESPAIS LLIURES	Parcs i jardins locals	6.549
	Ampliació de vial	805
EQUIPAMENT COMUNITARIS	Escolar	2.090
	Interès públic i social	2.507
SERVEIS TÈCNICS URBANS		50
VIARI	Vials i voreres	11.938
	Vials interiors	2.623
	Passeig i recorreguts vianants	2.328
TOTAL AMBIT PLA PARCIAL		62.483

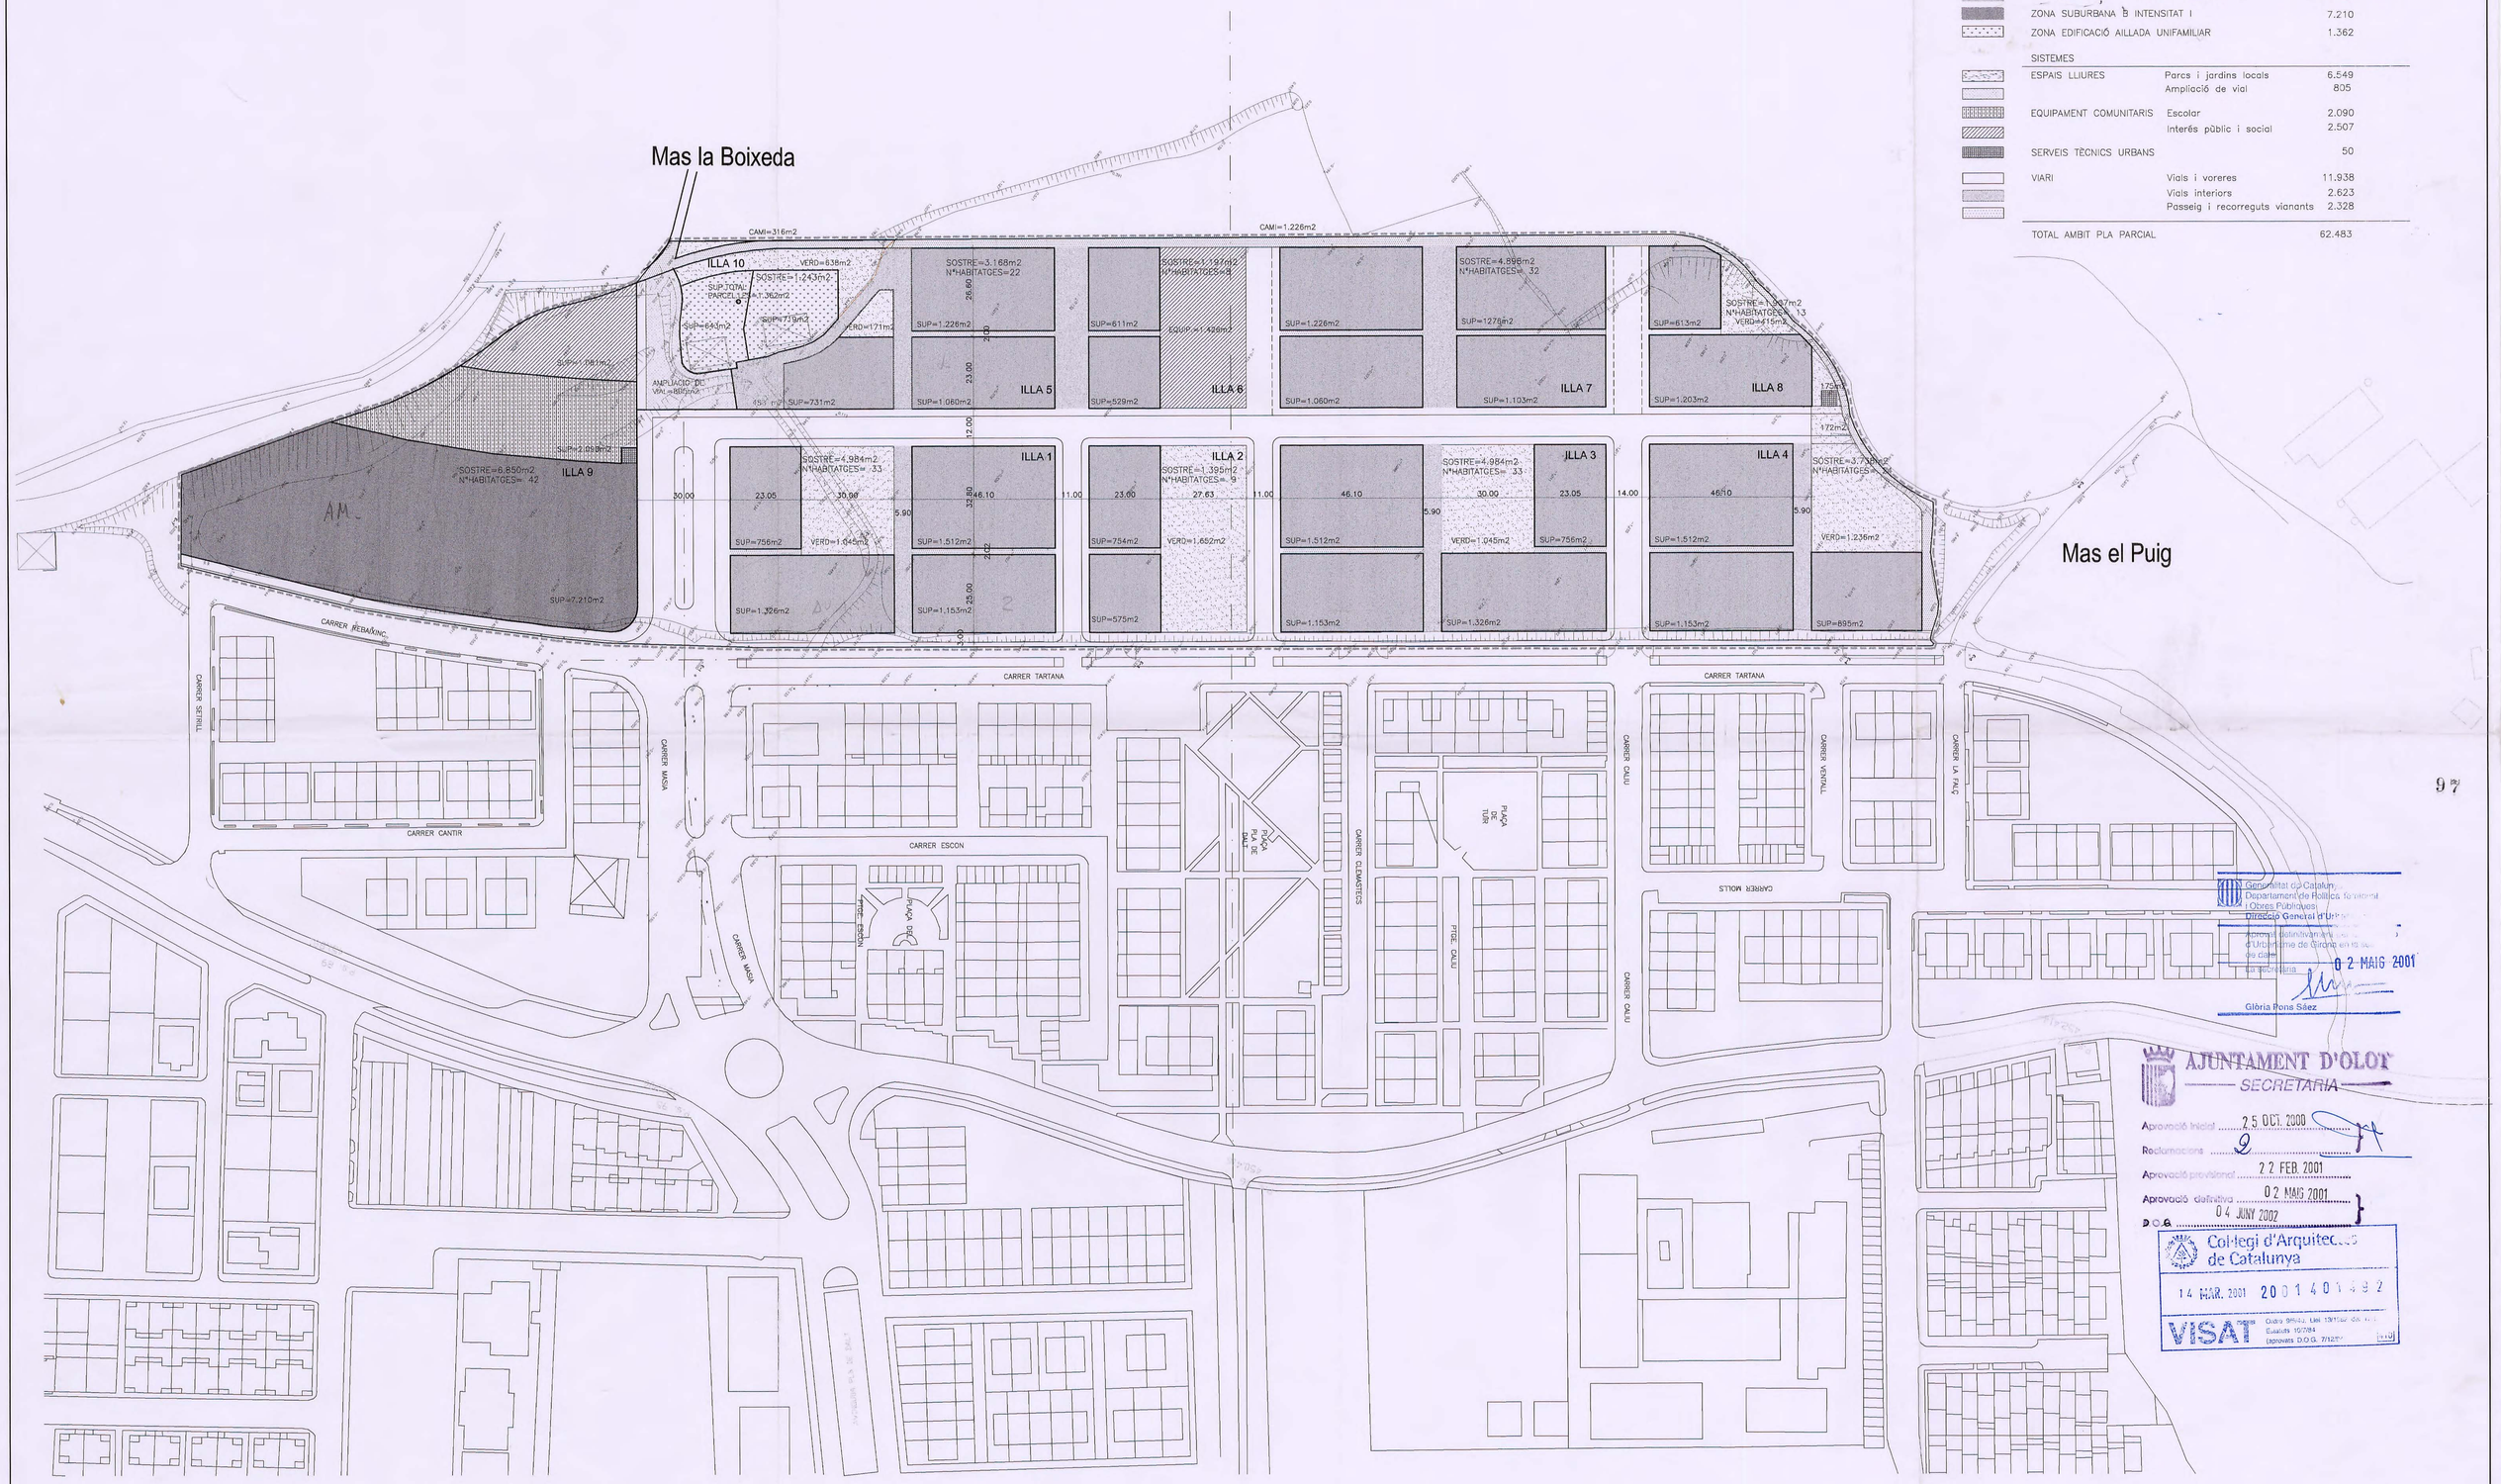

Generalitat de Catalunya
Departament de Política Territorial i Obres Públiques
Direcció General d'Urbanisme
Aprovat definitivament a la Comissió d'Urbanisme de Girona en la sessió de data
0 2 MAIG 2001
La secretària
Glòria Pons Sáez

AJUNTAMENT D'OLOT
SECRETARIA
Aprovació inicial 25 OCT. 2000
Reclamacions 0
Aprovació provisional 22 FEB. 2001
Aprovació definitiva 02 MAIG 2001
D.O.G. 04 JUNY 2002

Col·legi d'Arquitectes de Catalunya
14 MAR. 2001 2001140192
VISAT

	PLA PARCIAL PLA DE DALT - REBAIXINC	
C/. TARTANA PLA DE DALT	PLÀNOLS DE PROJECTE	
OLOT	ZONIFICACIÓ Numeració d'illes i cota	
DOCUMENT APROVACIÓ	REF. 9917	3.1
PROVISIONAL GENER 2001	E: 1/1000	

N

VAYREDA ARQUITECTES
Barcelona T.93 415 53 69
Olot T.972 26 22 48