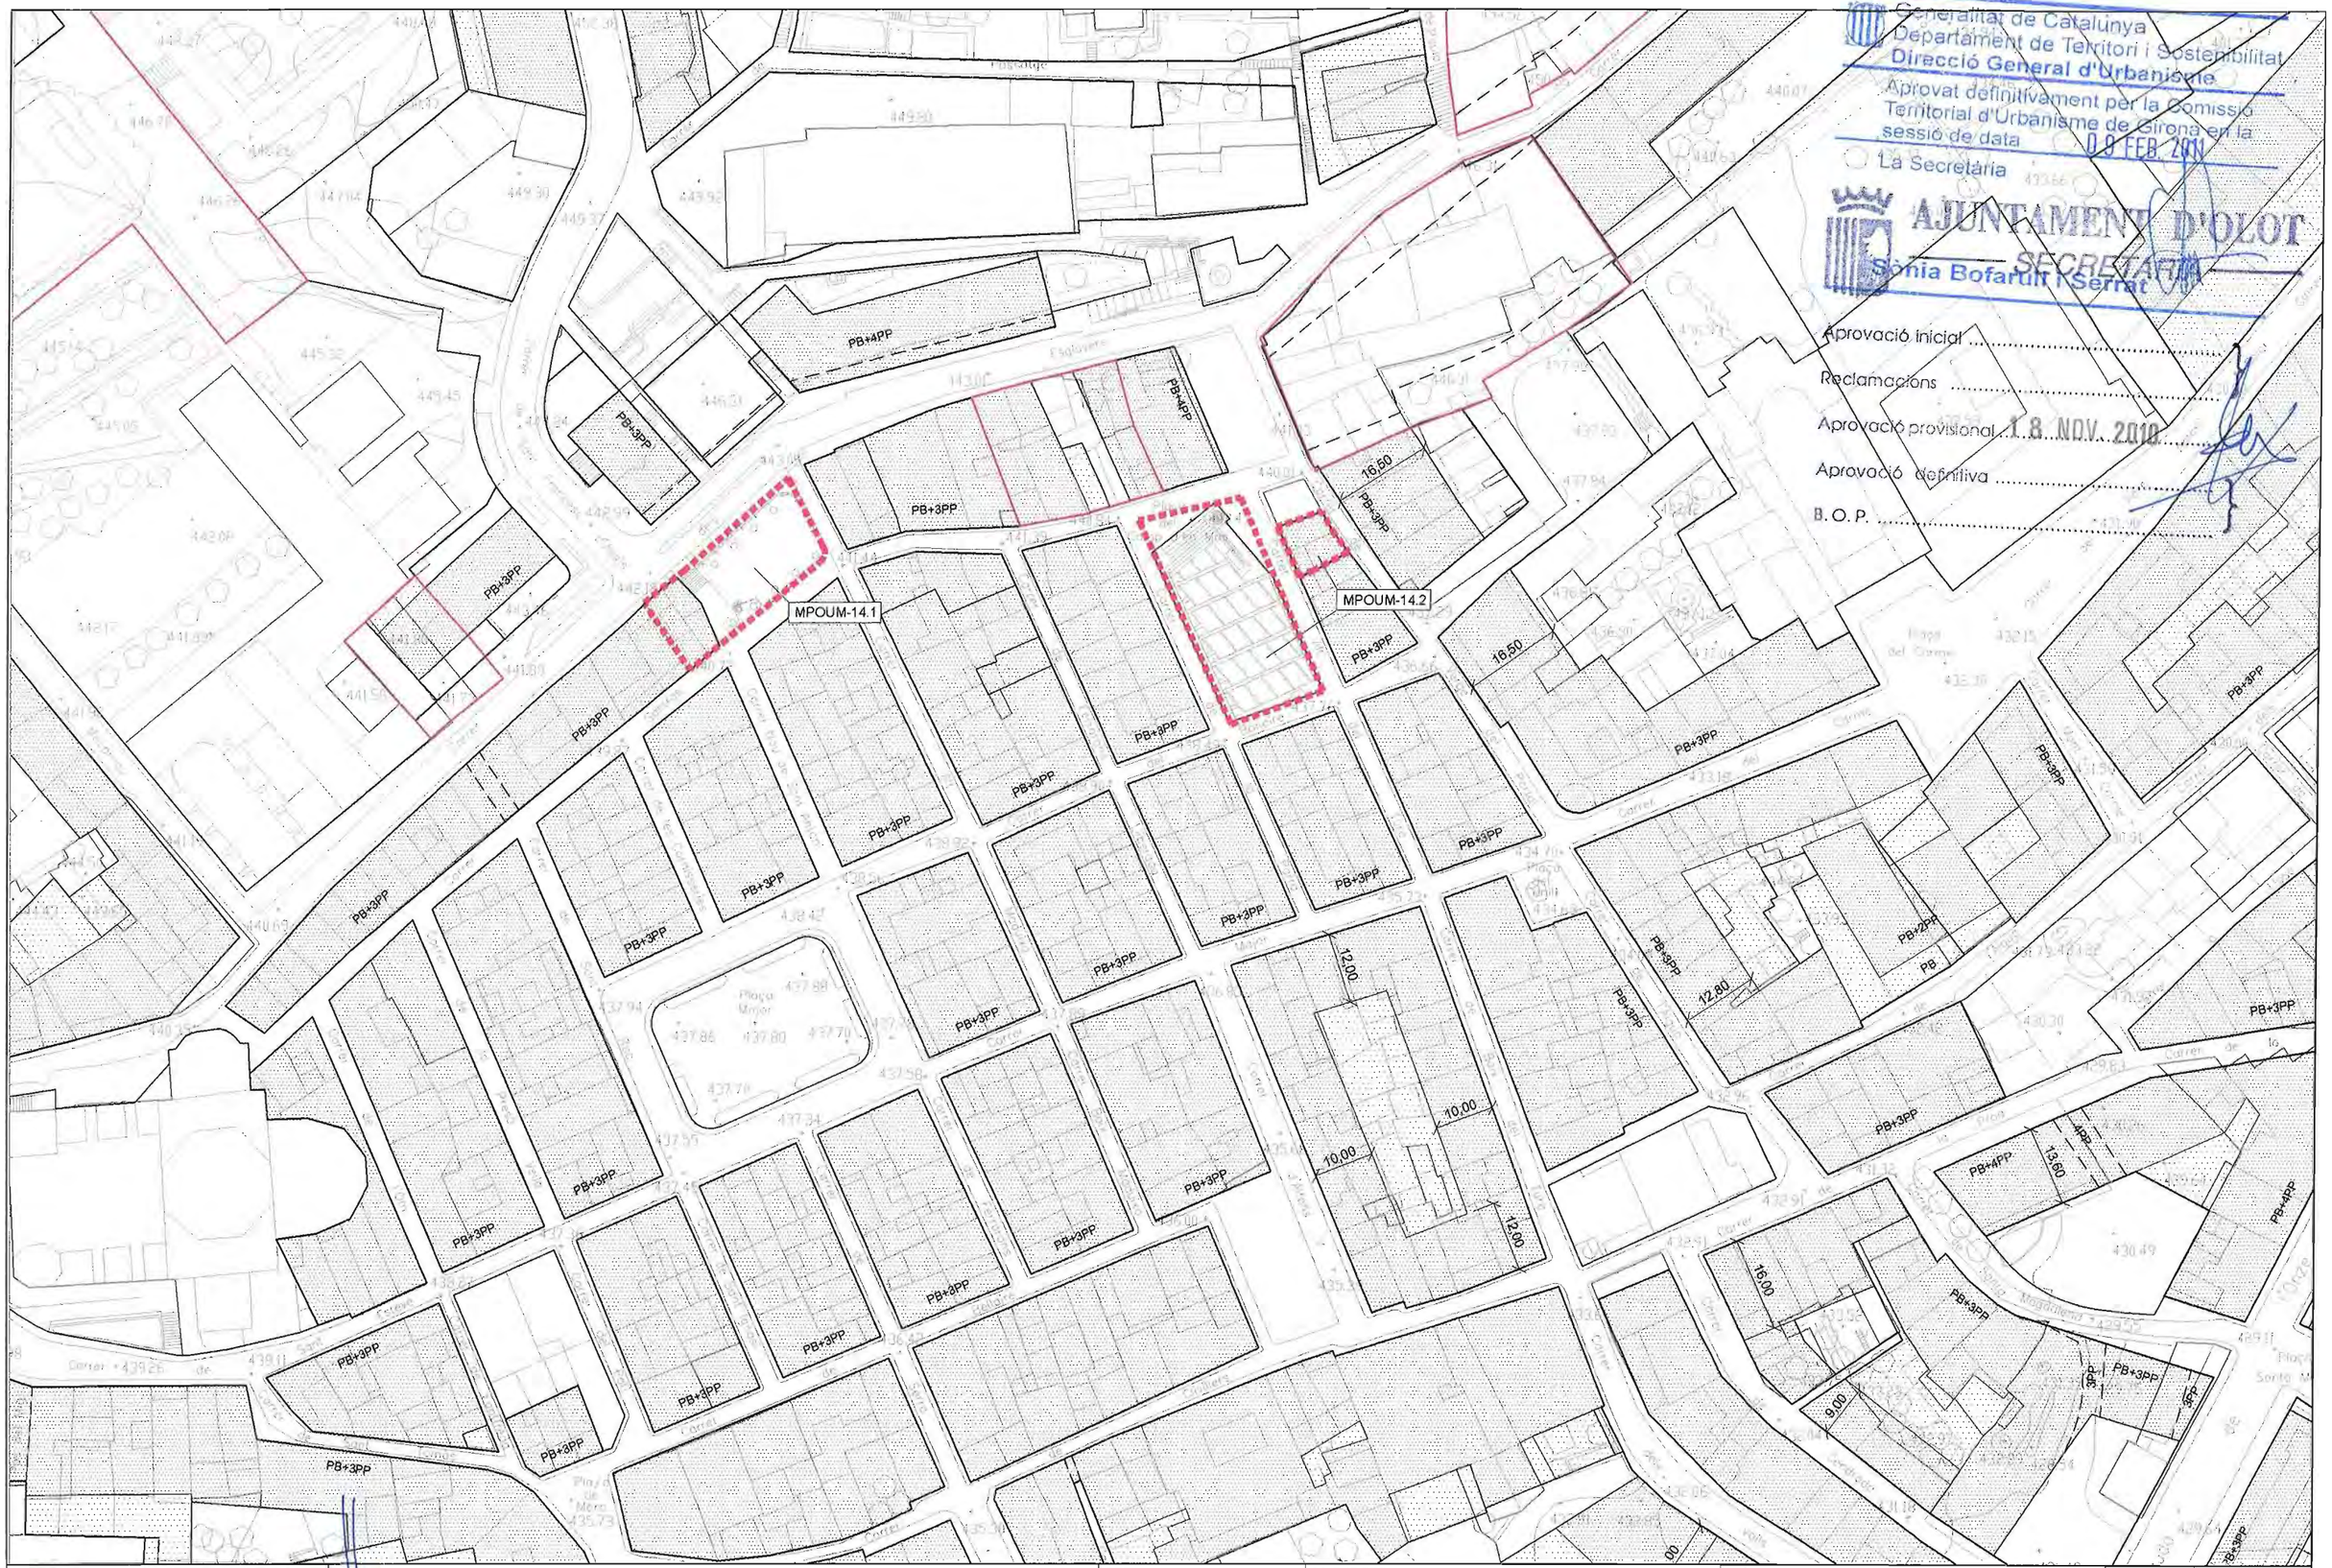

Generalitat de Catalunya
Departament de Territori i Sostenibilitat
Direcció General d'Urbanisme
Aprovat definitivament per la Comissió Territorial d'Urbanisme de Girona en la sessió de data 08 FEB. 2011
La Secretària

AJUNTAMENT D'OLOT
SECRETARIA
Sònia Bofarull i Serra

Aprovació inicial .....
Reclamacions .....
Aprovació provisional 18 NOV. 2010
Aprovació definitiva .....
B. O. P. .....

Ajuntament d'Olot

ÀREA D'URBANISME
SECCIÓ PLANEJAMENT URBÀ

L' Arquitecte: XAVIER CANOSA I MAGRET
LLORENÇ PANELLA I SOLER

REF.: 2010PG0008
Aprovació Provisional

DATA: OCTUBRE DE 2010

PROJECTE:
MODIFICACIÓ PUNTUAL DEL POUM
UPL12010000005 (MPOUM - 14)
BARRI VELL

PLÀNOL:
PLÀNOL DE ALINEACIONS I ORDENACIÓ DE L'EDIFICACIÓ
MPOUM-14.1 Plaça de les Monges
MPOUM-14.2 Plaça Campdenmàs

ESCALA: 1/1.000

N. PLÀNOL: 2.2.P