ESTAT ACTUAL POLÍGON D'ACTUACIÓ P.A: 12.01

QUALIFICACIÓ	CLAU
2 - SISTEMA DE COMUNICACIONS VIÀRIES	2.1
3 - ESPAIS LLIURES, ZONES VERDES	3.4
11 - ZONA SUBURBANA	11.3

Sostre màxim edificable	Sòl privat	Sostre privat de cessió	Espais lliures	Vialitat	Equip inst. tèc.	Sòl públic	Número d'habitatges
1.384	1.128		968	412		1.380	6

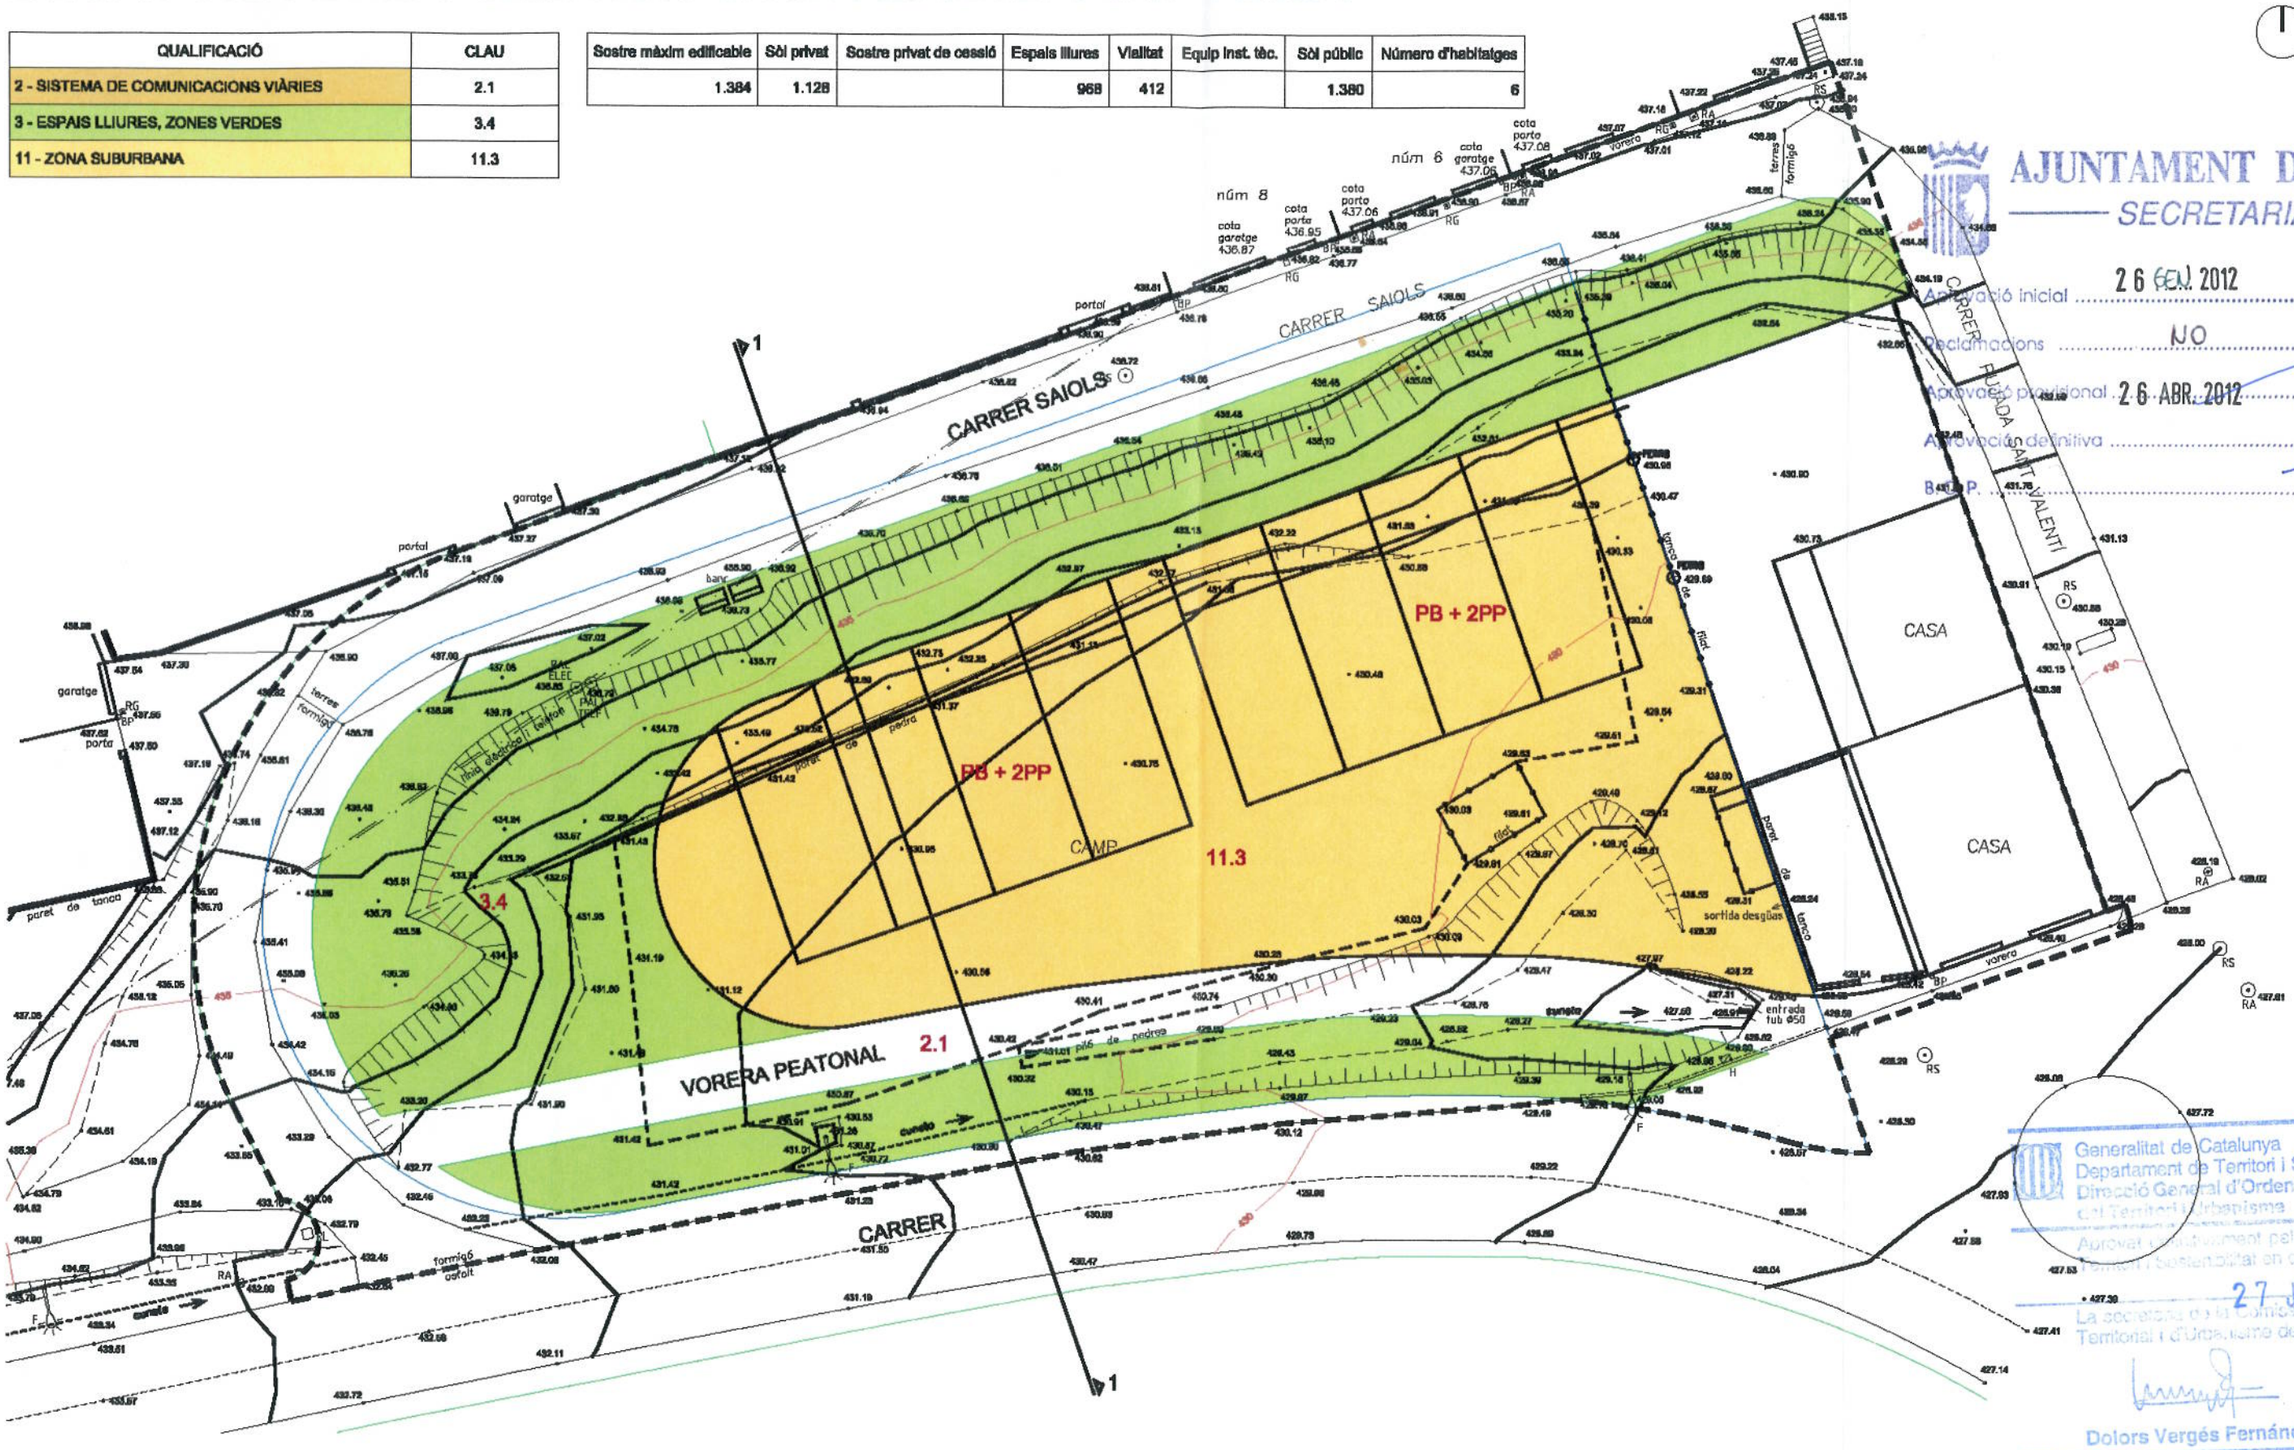

AJUNTAMENT D'OLOT
SECRETARIA
Aprovació inicial 26 GEN. 2012
Reclamacions NO
Aprovació provisional 26 ABR. 2012
Aprovació definitiva
B.O.P.

Generalitat de Catalunya
Departament de Territori i Sostenibilitat
Direcció General d'Ordenació del Territori i Urbanisme
Aprovat definitivament pel conseller de Territori i Sostenibilitat en data 27 JUL. 2012
La secretària de la Comissió de Política Territorial i d'Urbanisme de Catalunya
Dolors Vergés Fernández

e: 1/300 0 5 10