

ESTAT ACTUAL POLÍGON D'ACTUACIÓ P.A: 12.01



AJUNTAMENT D'OLOT
SECRETARIA



Aprovació inicial 26 GEN 2012

Reclamacions NO

Aprovació provisional 26 ABR. 2012

Aprovació definitiva
N-260a

S. O. P.

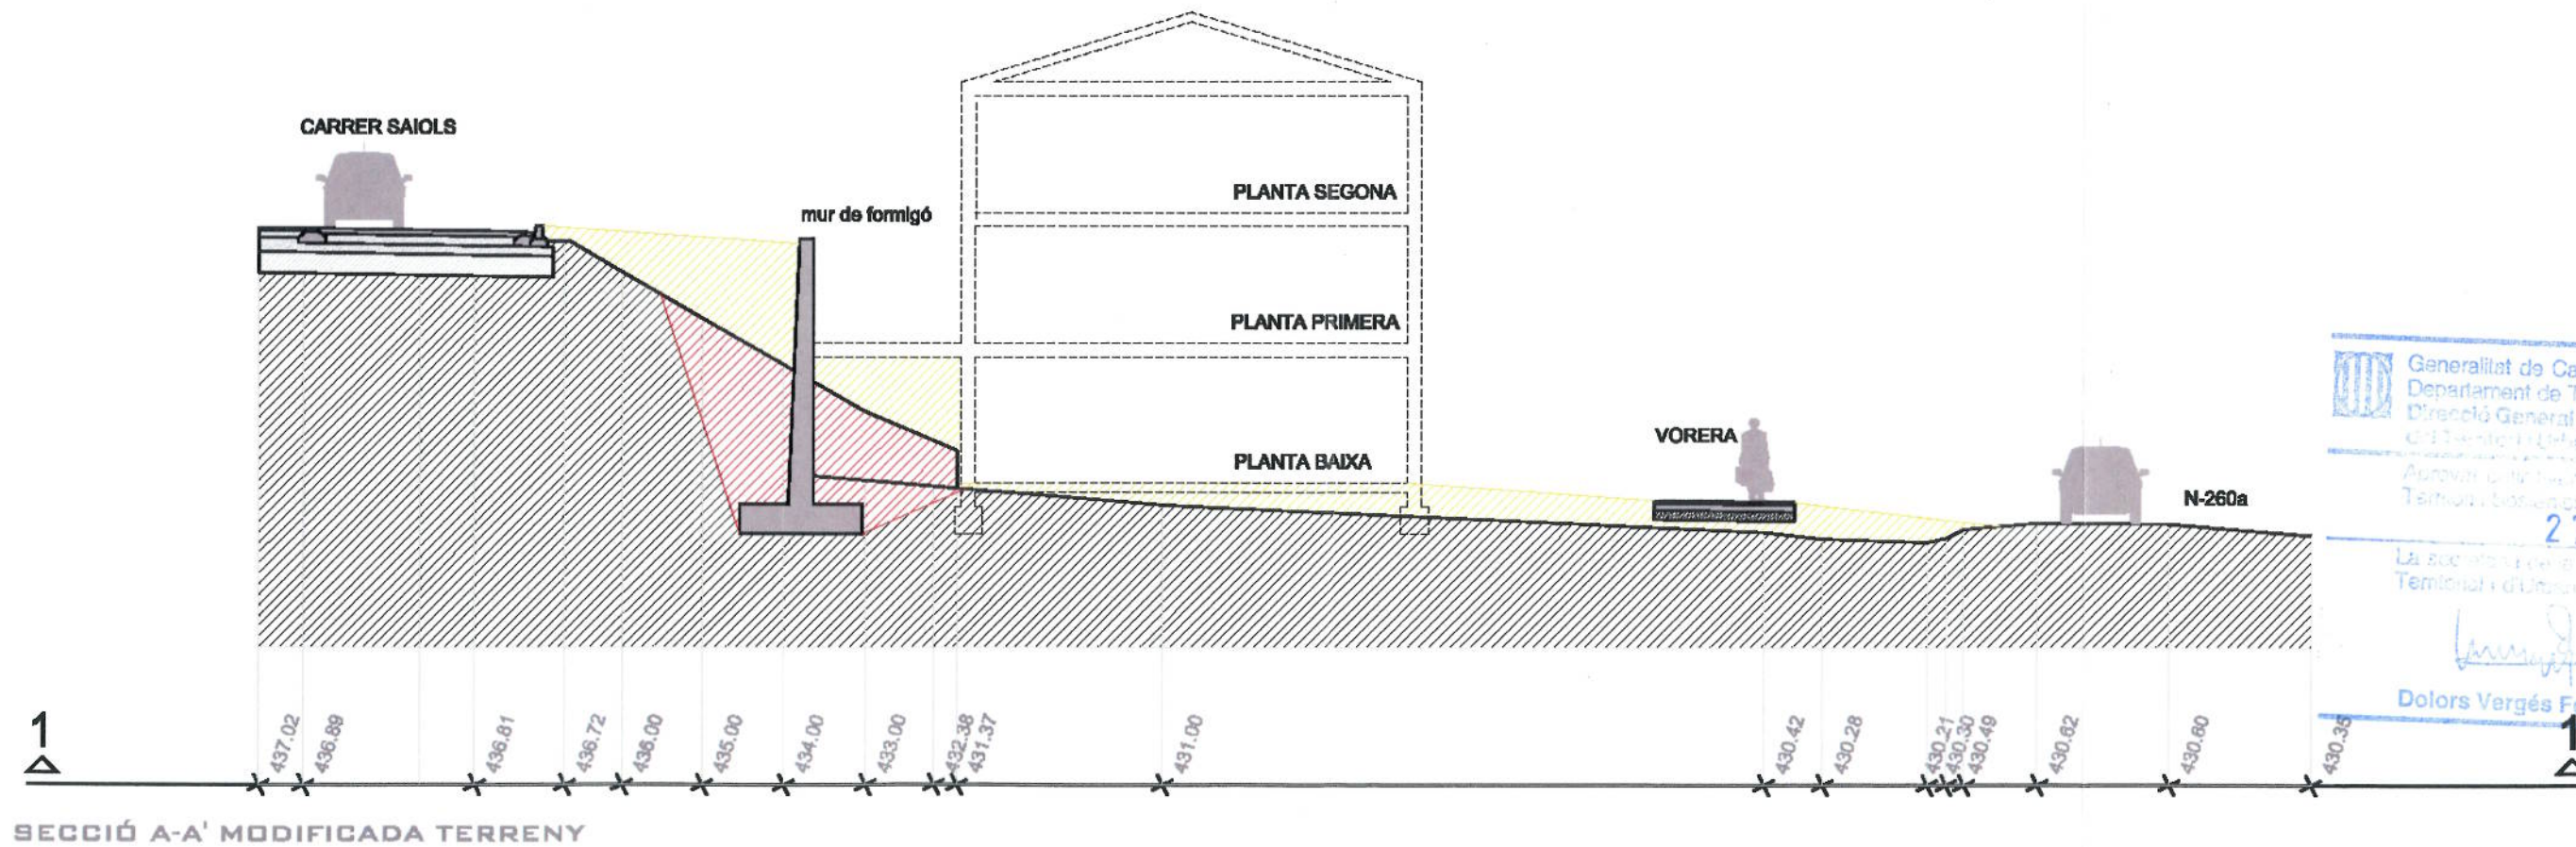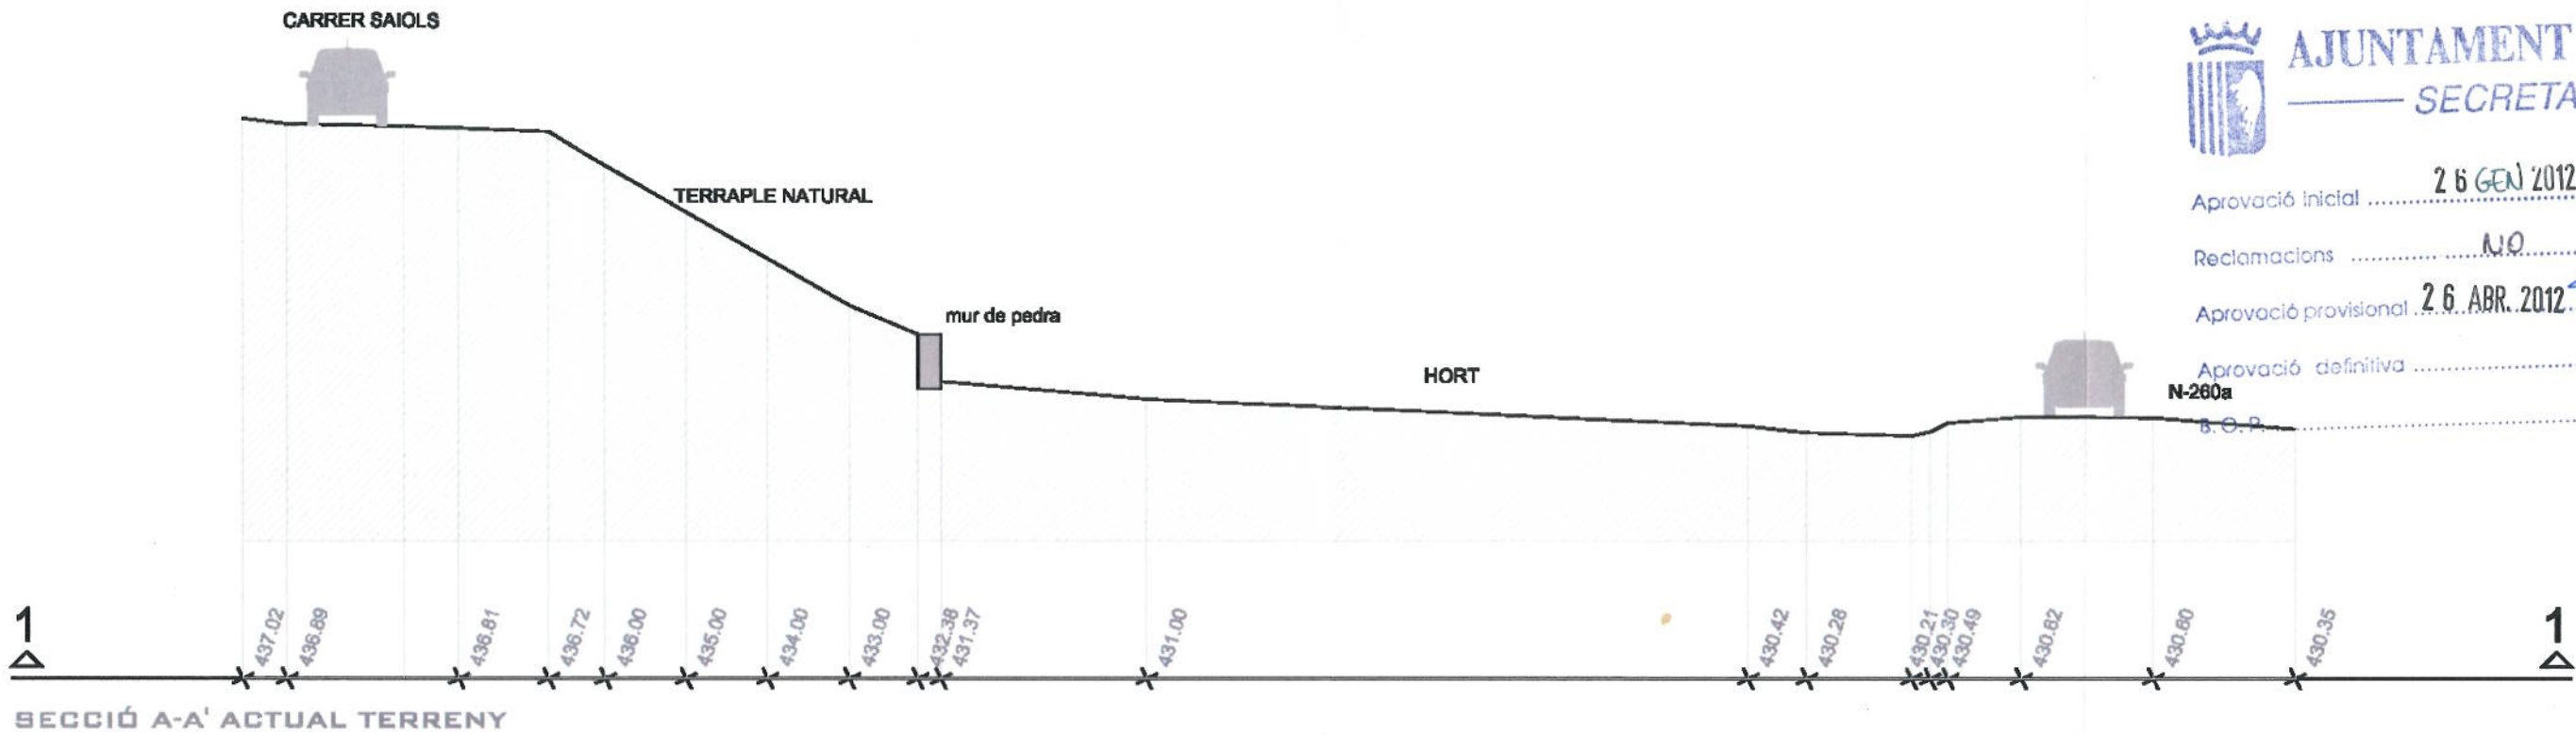

- TERRENY NATURAL
- EXCAVACIÓ
- TERRAPLE

Generalitat de Catalunya
Departament de Territori i Sostenibilitat
Direcció General d'Ordenació
del Territori i l'Urbanisme

Aprovat pel Comitè de Polítiques
Territorials i d'Urbanisme en data
27 JUL 2012

La secretaria de la Comissió de Política
Territorial i d'Urbanisme de Catalunya

Dolors Vergés Fernández
Dolors Vergés Fernández

