



PLA DE COMPARACIÓ 415
CARRER DE LLUÍS COMPANYYS

8

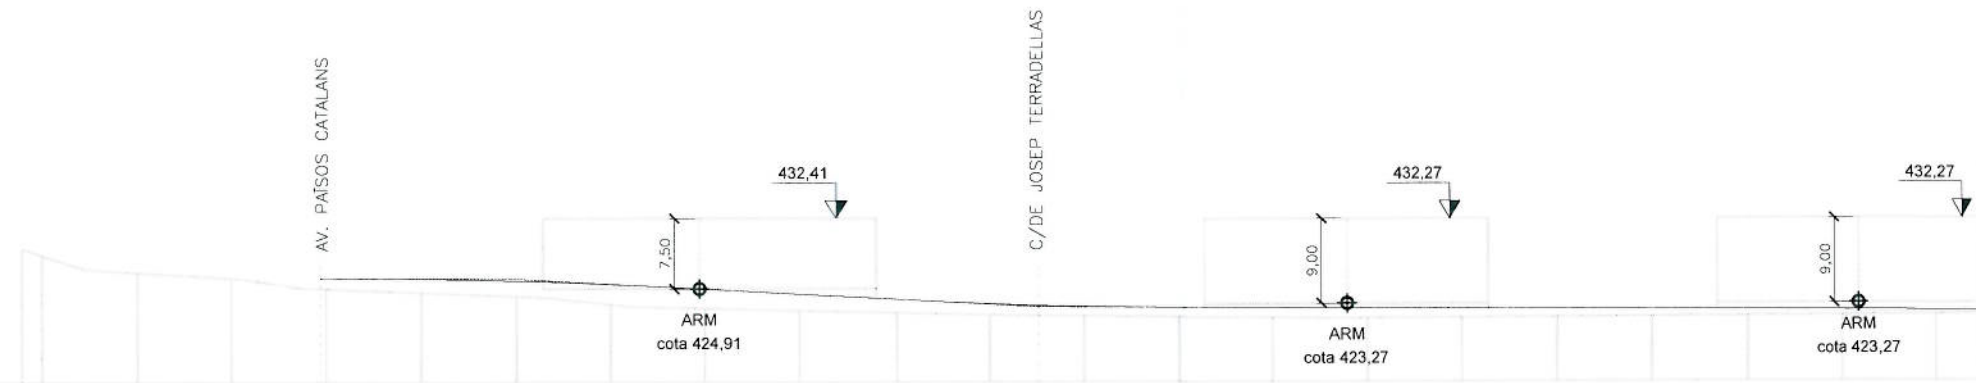

PLA DE COMPARACIÓ 415
CARRER DE JOSEP TERRADELLAS

10

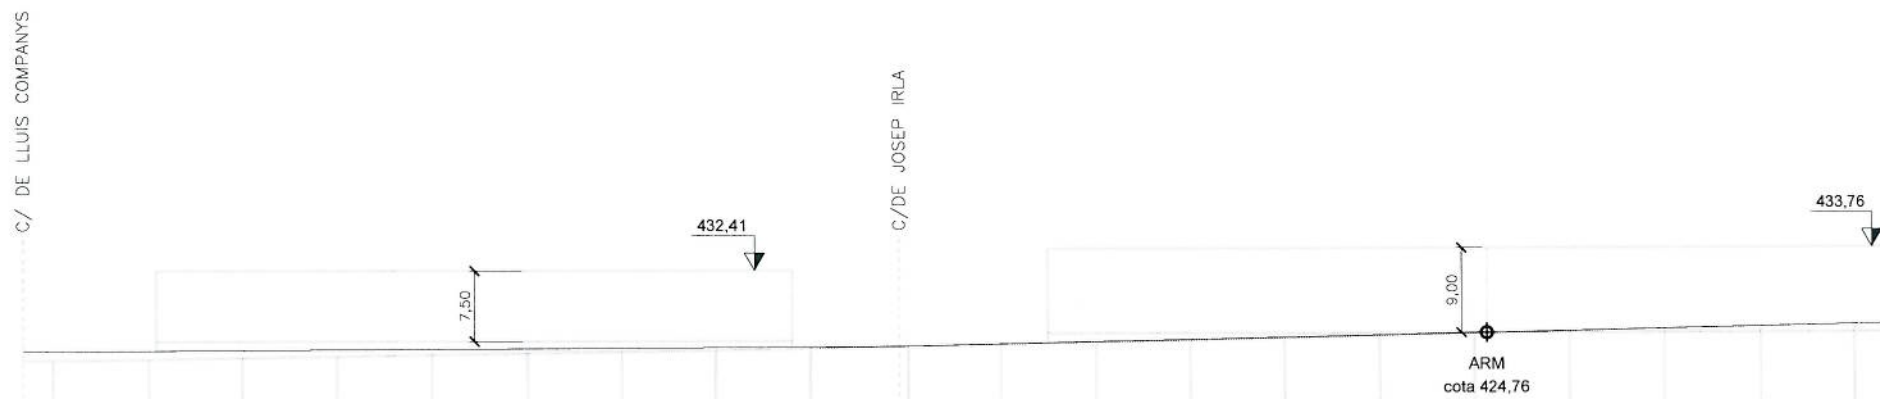

AV. FRANCESC MACIA



AJUNTAMENT D'OLOT
SECRETARIA

Aprovació inicial

Reclamacions

Aprovació provisional **30 OCT. 2014**

Aprovació definitiva

B.O.P.



Generalitat de Catalunya
Departament de Territori i Sostenibilitat
Direcció General d'Ordenació del Territori i Urbanisme

Aprovat definitivament pel conseller de Territori i Sostenibilitat en data **8 GEN. 2015**

El secretari de la Comissió de Política Territorial i d'Urbanisme de Catalunya

Jordi Foz i Dalmau



1306U
Juliol 2014

Projecte

MPP-14. MODIFICACIÓ DEL PLA PARCIAL DEL SECTOR 12, "LA GUARDIOLA" DEL MUNICIPI D'OLOT (GIRONA)

Titol del plànol
ORDENACIÓ DE L'EDIFICACIÓ I DELS ESPAIS LLIURES DE PARCEL·LA. ALÇATS 8 I 10

Escala	Núm. plànol
DIN A1 1/400	106
DIN A3 1/800	


Promotor
AJUNTAMENT D'OLOT

Consultors
QUILLERMO MUÑOZ BARDUZAL
Arquitecte col·legiat N° 37.2668
signatura



Carrer de Pla, núm. 11, baixos 08500 Espadeganes de l'Empordà
Tel: Fax: 972 26 65 00 gram@gramarquitectura.com

El present document es copia del seu original, del qual és autèntic. GRAM ARQUITECTURA URBANISME, S.L.P. La seva utilització total o parcial, sense el seu autorització, és considerada una infracció de la llei de propietat intel·lectual i pot ser sancionada amb multa o prescripció de l'obra.

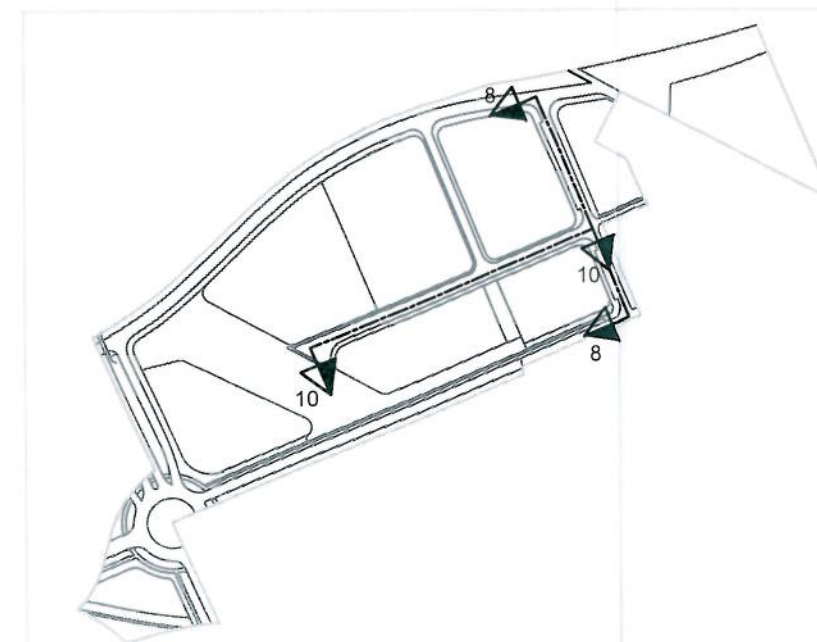

