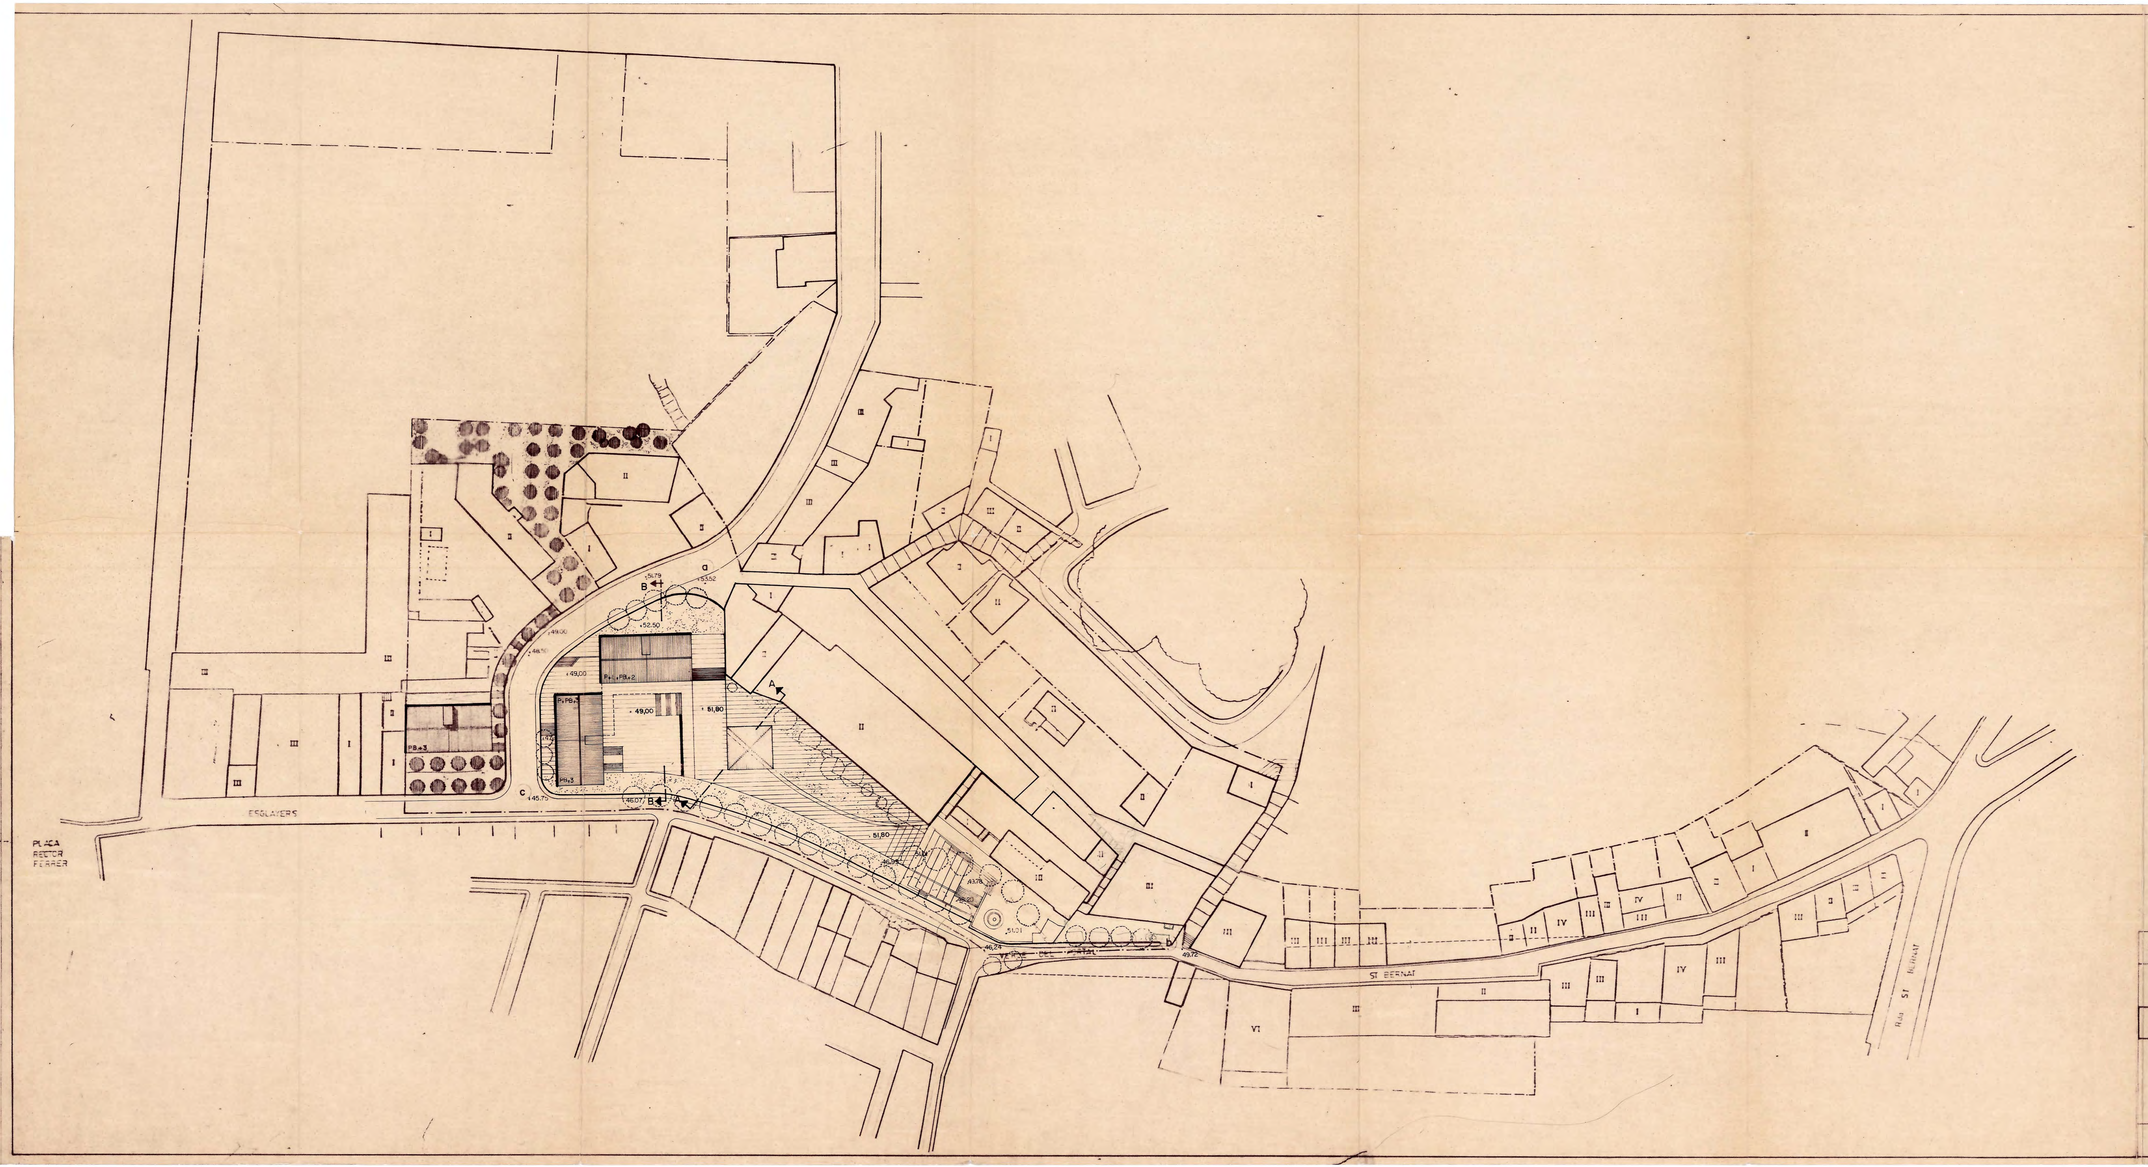

GENERALITAT DE CATALUNYA
DEPARTAMENT DE POLÍTICA TERRITORIAL I OBRES PÚBLIQUES
DIRECCIÓ GENERAL D'URBANISME
DOCUMENT OBJECTE D'APROVACIÓ DEFINITIVA PER LA COMISSIÓ D'URB. 17 JUL. 1990
DATA
EL SECRETARI

AJUNTAMENT D'OLOT
Aprovació inicial 20 Abril 1989
Reclamacions NO
Aprovació provisional 20 Juliol 1989
Aprovació definitiva 11 Juliol 1990
D.O.G. 23 Novembre 1990
El Secretari
Ajuntament d'Olot
Secretaria

PLA ESPECIAL DE REFORMA INTERIOR. MODIFICACIÓ.

SANT BERNAT

Plànol d'ordenació E. 1/500. 6

AJUNTAMENT D'OLOT

L'ALCALDE	EL SECRETARI	L'ARQUITECTE

OLOT, ABRIL 1.989