


- 0 NÚM. ILLA
- 0.0 NÚM. PARCEL·LA
- GÀLIB EDIFICACIÓ
- GÀLIB OCUPACIÓ
- 0.0 UNITATS D'ORDENACIÓ

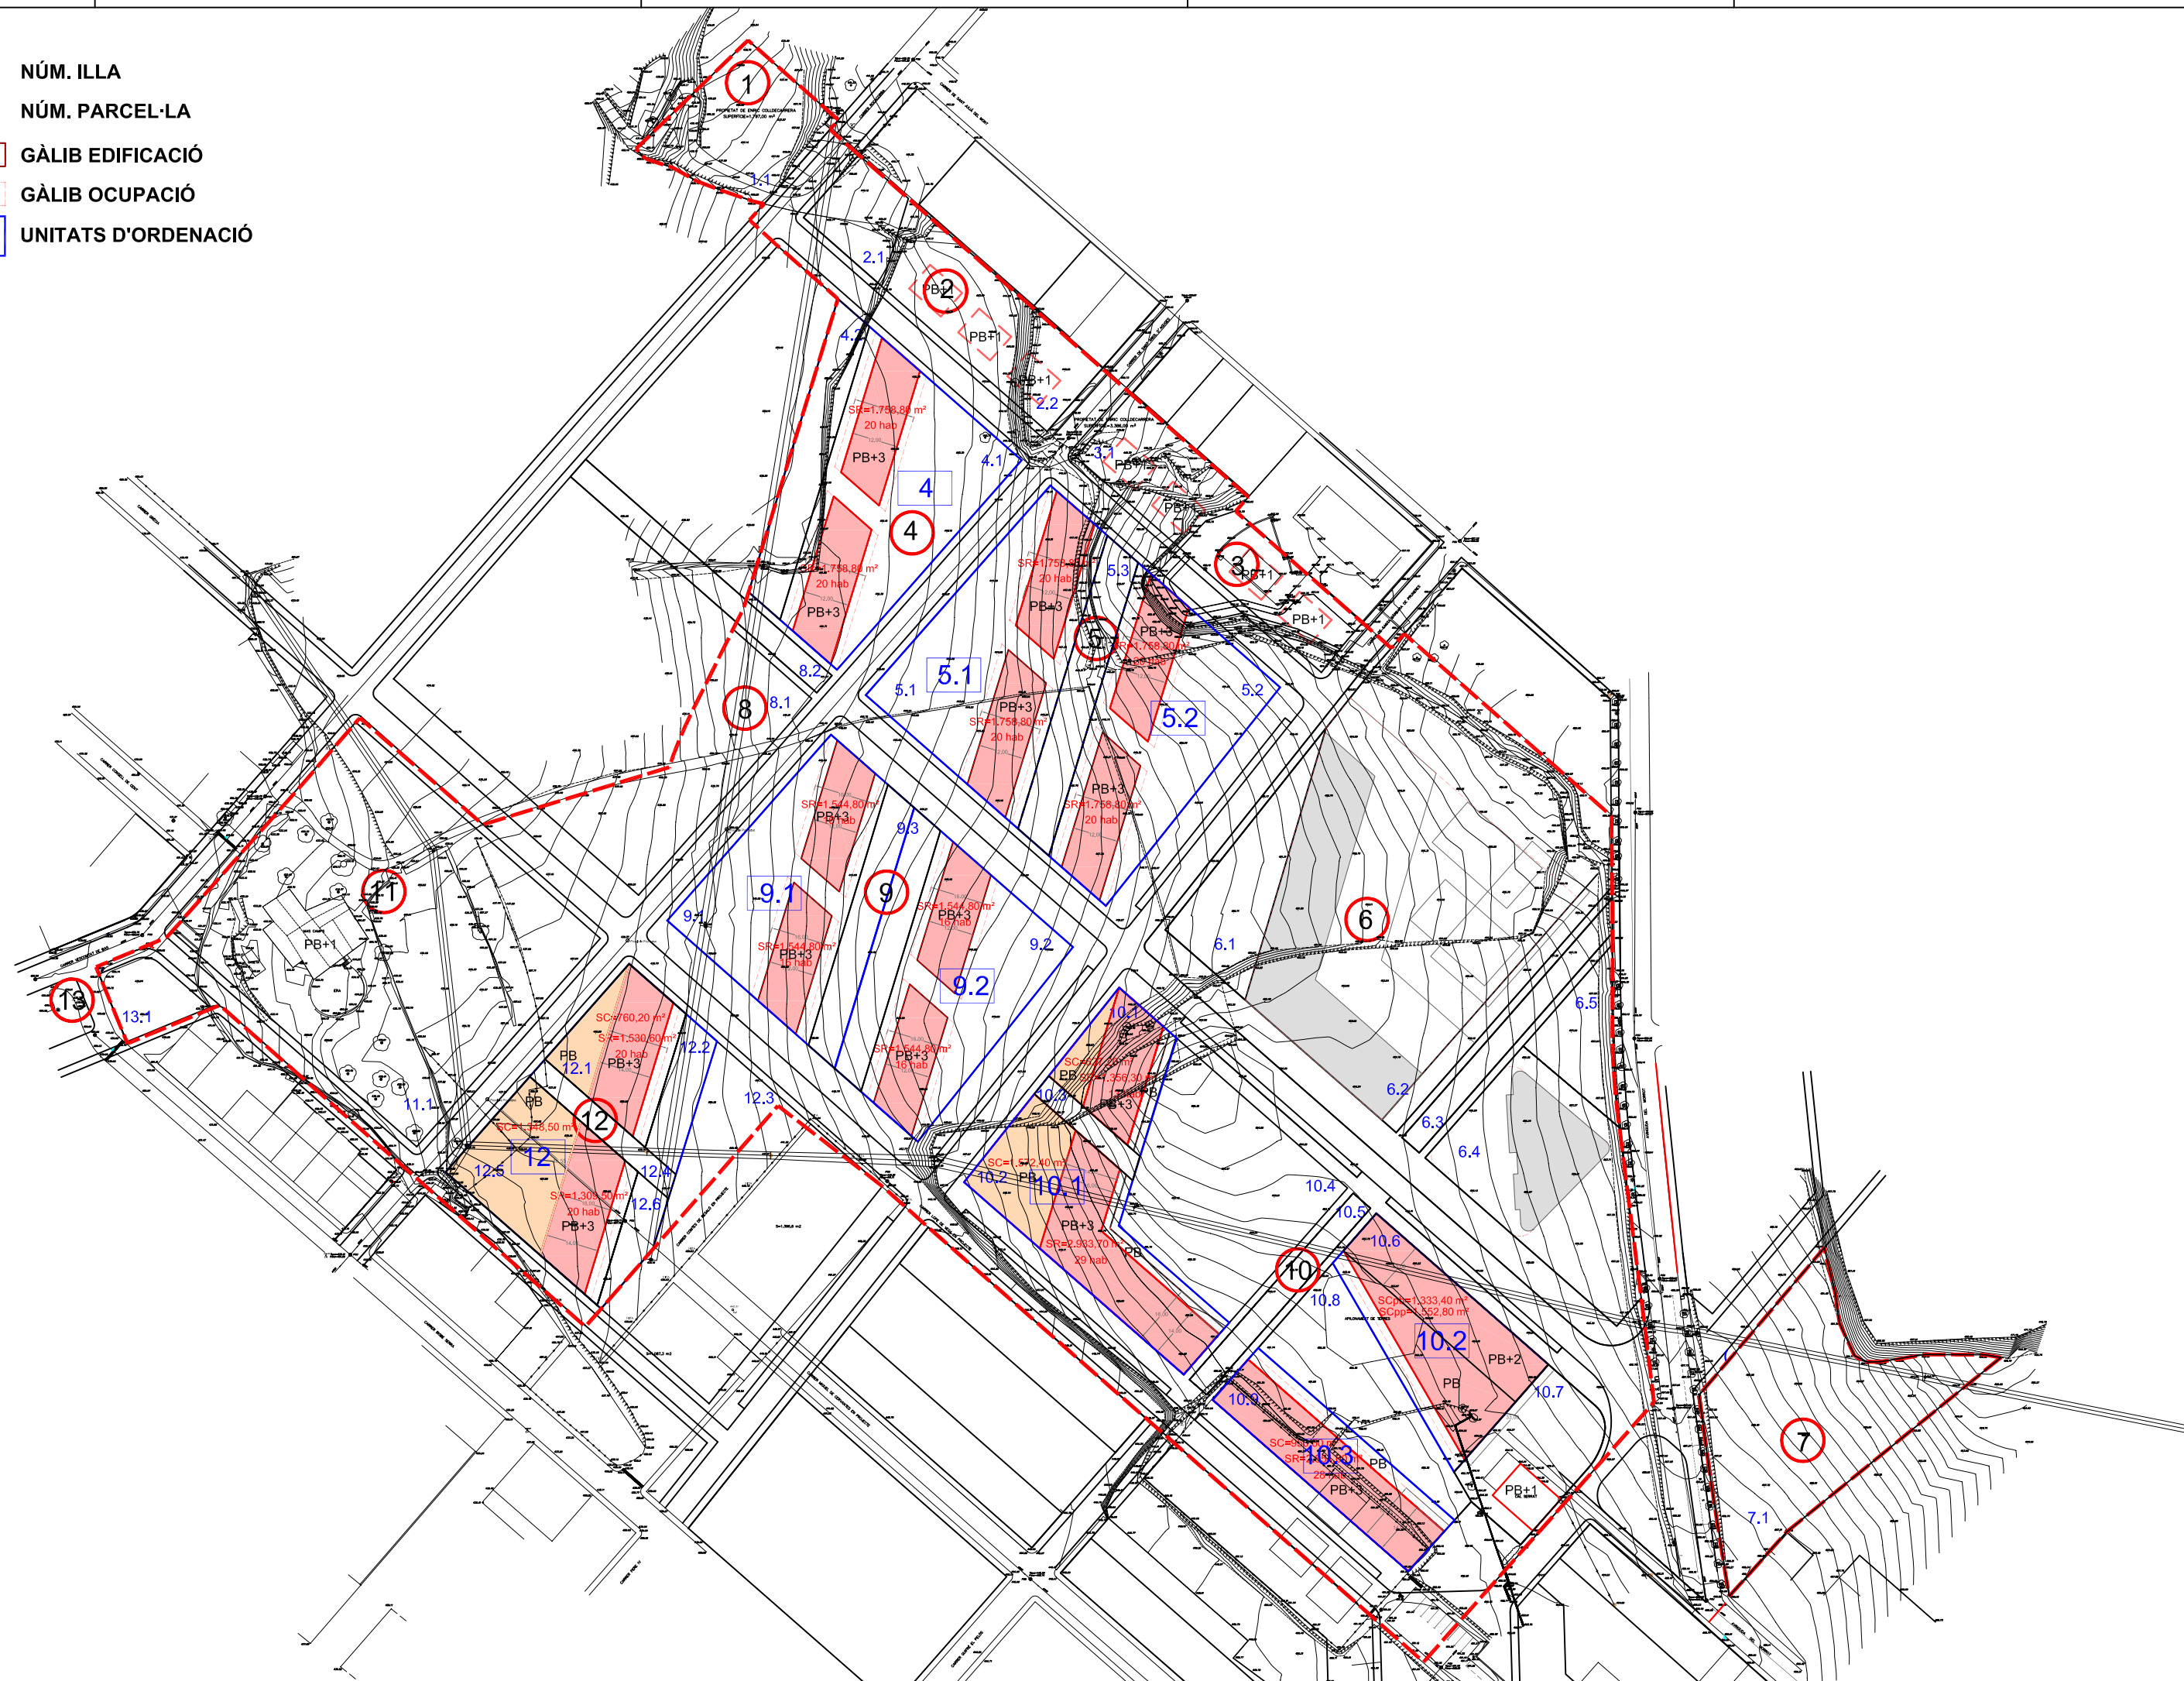

PROMOTOR:  
Ajuntament d'Olot

REDACTOR:  
Xavier Canals i Magrià  
Nuria Díez Roselló

DATA:  
NOVEMBRE DE 2009

ESCALA:  
1:750

**PLA PARCIAL URBANÍSTIC "EL SERRAT" AL MUNICIPI D'OTOT**

0.8-1 ORDENACIÓ DE L'EDIFICACIÓ SOBRE RASANT