


0 NÚM. ILLA  
0.0 NÚM. PARCEL·LA

GÀLIB OCUPACIÓ PLANTA SOTERRANI

0.0 UNITATS D'ORDENACIÓ

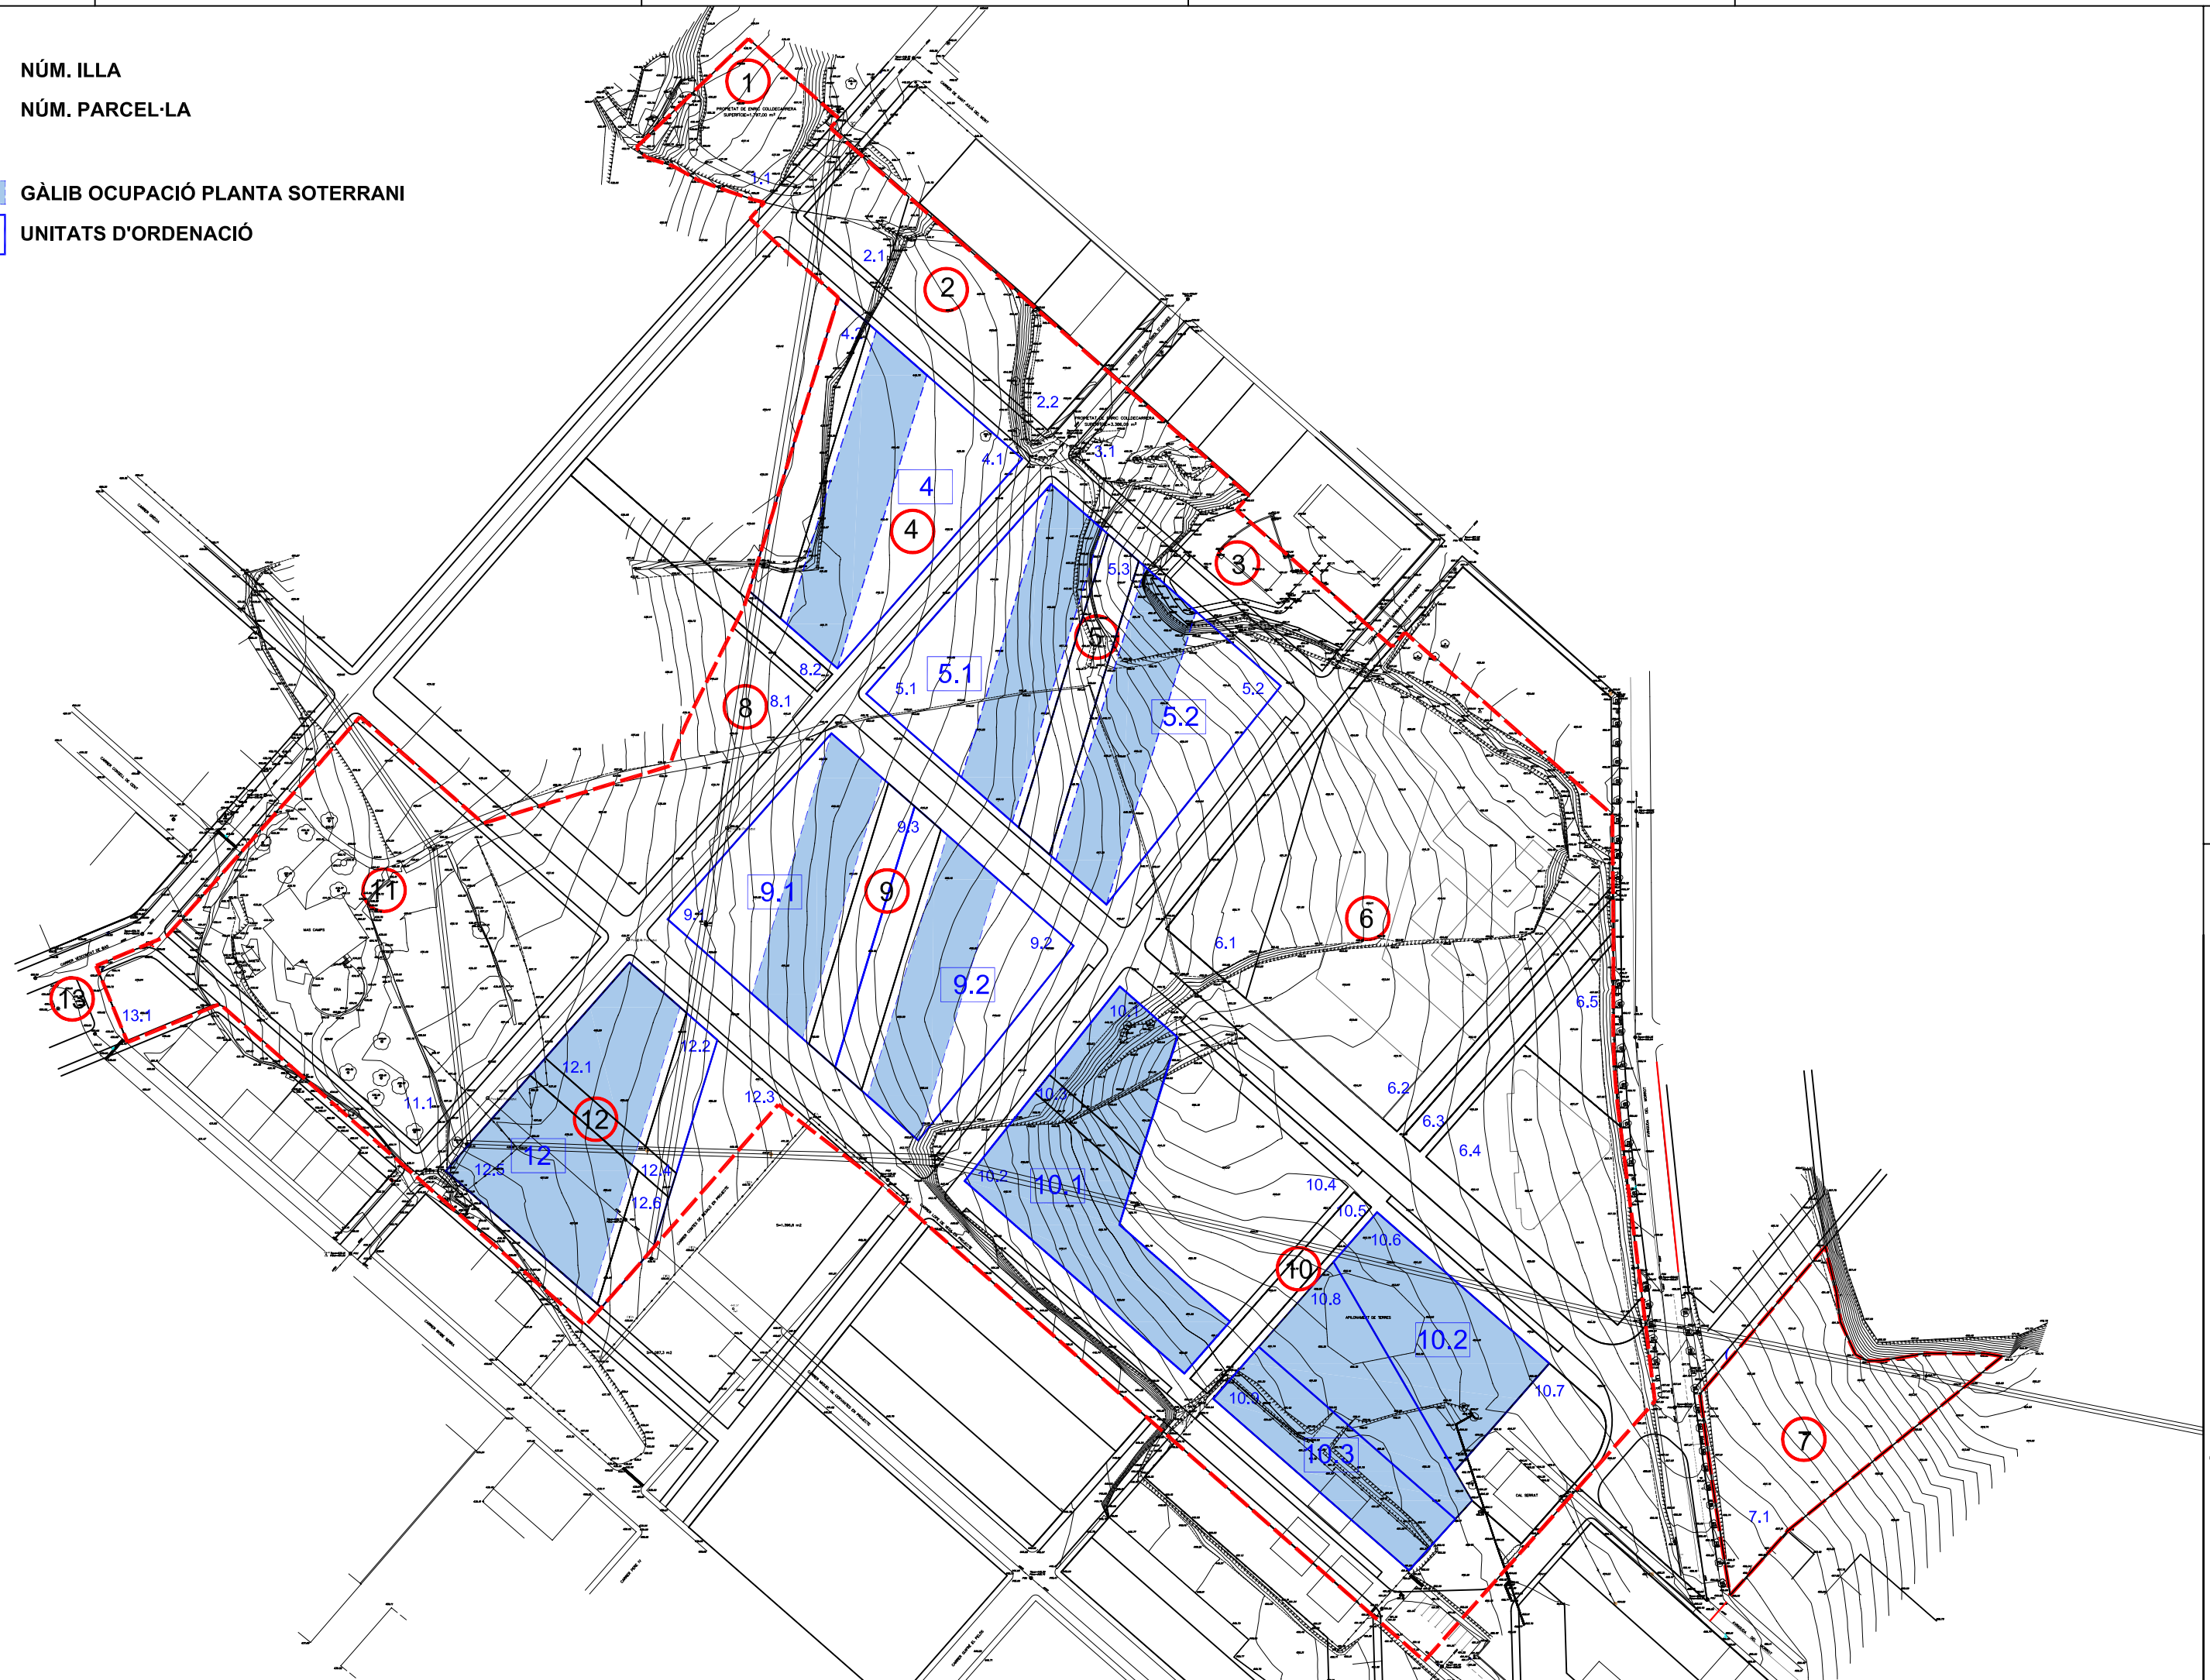

PROMOTOR:  
Ajuntament d'Olot  
REDACTOR: PAU COI, SL  
Xavier Casadó i Magrià  
Nuria Díez-Rubio

DATA: NOVENBRE DE 2009  
ESCALA: 1:750

PLA PARCIAL URBANÍSTIC "EL SERRAT" AL MUNICIPI D'OLOT  
0.8-2 ORDENACIÓ DE L'EDIFICACIÓ - OCUPACIÓ DEL SUBSÒL