


- LLEGENDA**
- - - - - Xarxa gas existent
 - Canonada projectada PEØ160
 - Canonada PE amb beina de PVC per reforç mecànic.
 - Vlvula
 - Tap ceg

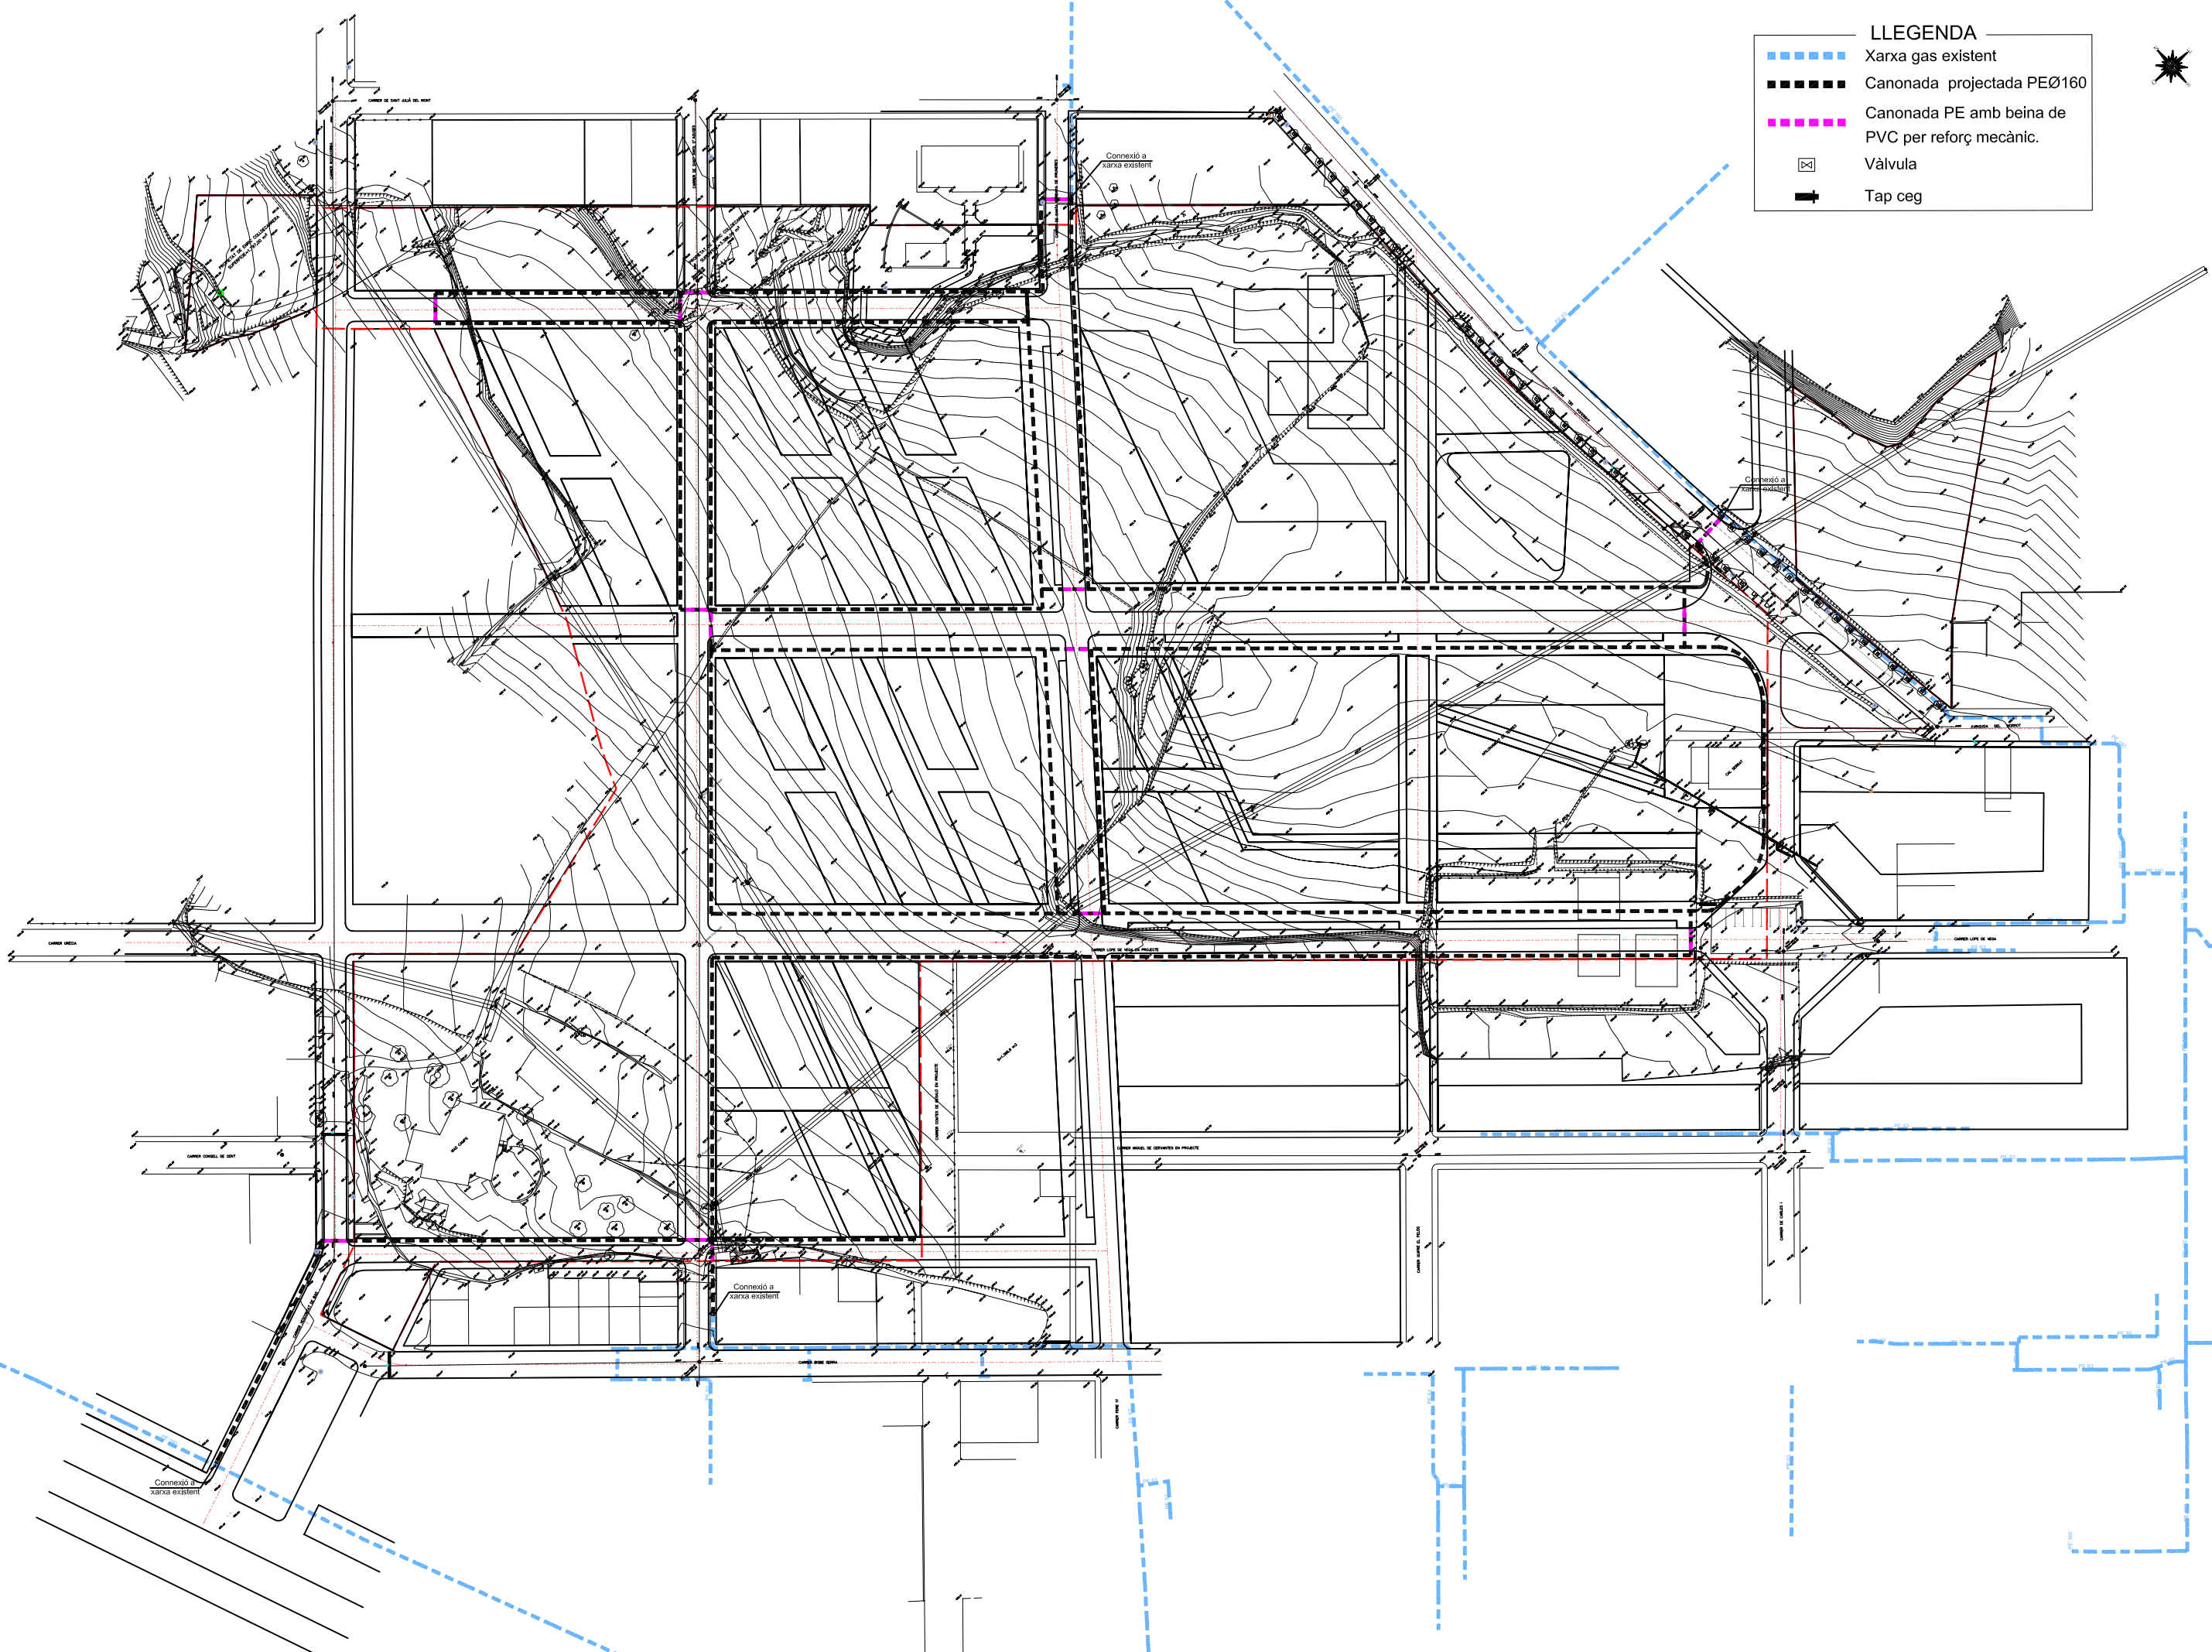

PROMOTOR:
Ajuntament d'Oliva

REDACTOR: PAU CO. SL
Xavier Canals i Magris
Nuria Ocas s

COL·LABORADOR:
ANMA-SIEDMA

DATA: NOVENBRE 2009
ESCALA: 1:1.000