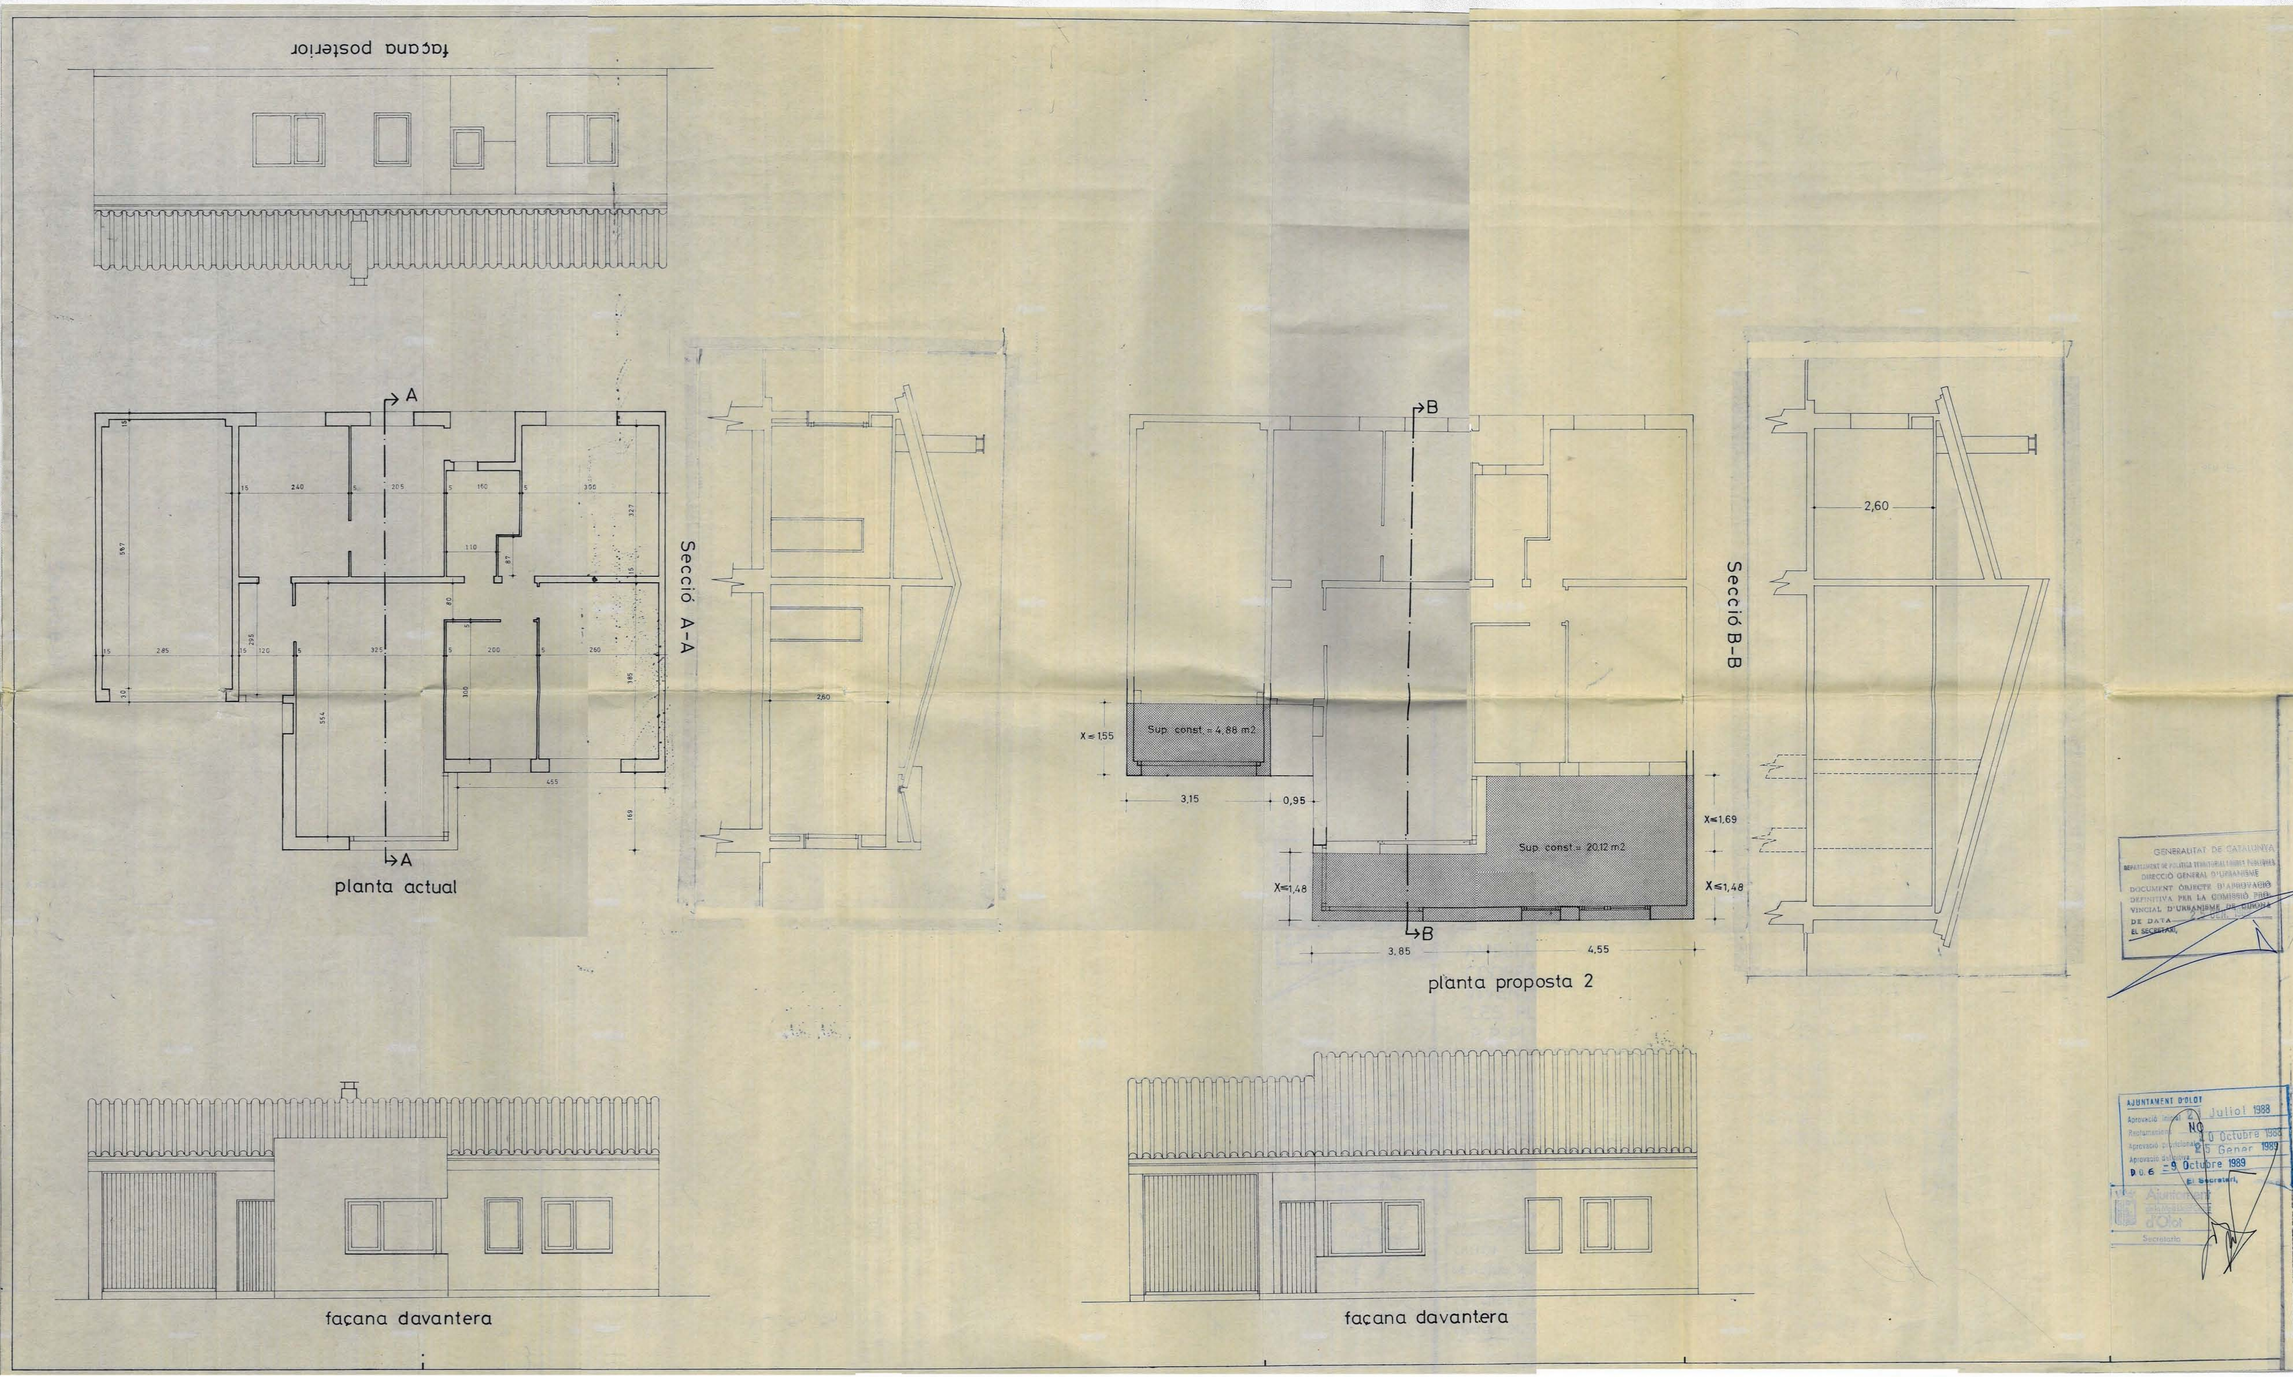

Ajuntament d'Olot

NORMES COMPLEMENTÀRIES DEL PLANEJAMENT P.P.PLA DE DALT "URBANITZACIÓ LES PLANOTES"

projecte:

AMPLIACIÓ TIPUS COOPERATIVA DE VIVENDES "LES PLANOTES" P.P. PLA DE DALT

plànols: n. 3

PROJECTE ANEXE DAVANTER P.B. ZONA A

referencia: 88002

autor: SERVEIS TÈCNICS MUNICIPALS

escales: 1/50

data: DESEMBRE 1987

GENERALITAT DE CATALUNYA
DEPARTAMENT DE POLÍTICA TERRITORIAL I OBRES PÚBLIQUES
DIRECCIÓ GENERAL D'URBANISME
DOCUMENT OBJECTE D'APROVACIÓ DEFINITIVA PER LA COMISSIÓ PROVINCIAL D'URBANISME DE GIRONA
DE DATA 23 Juliol 1988
EL SECRETARI,

AJUNTAMENT D'OLOT
Aprovació inicial 21 Juliol 1988
Reclamacions NO
Aprovació provisional 10 Octubre 1988
Aprovació definitiva 25 Gener 1989
D.O.G. 9 Octubre 1989
El Secretari,
Ajuntament d'Olot
Secretaria