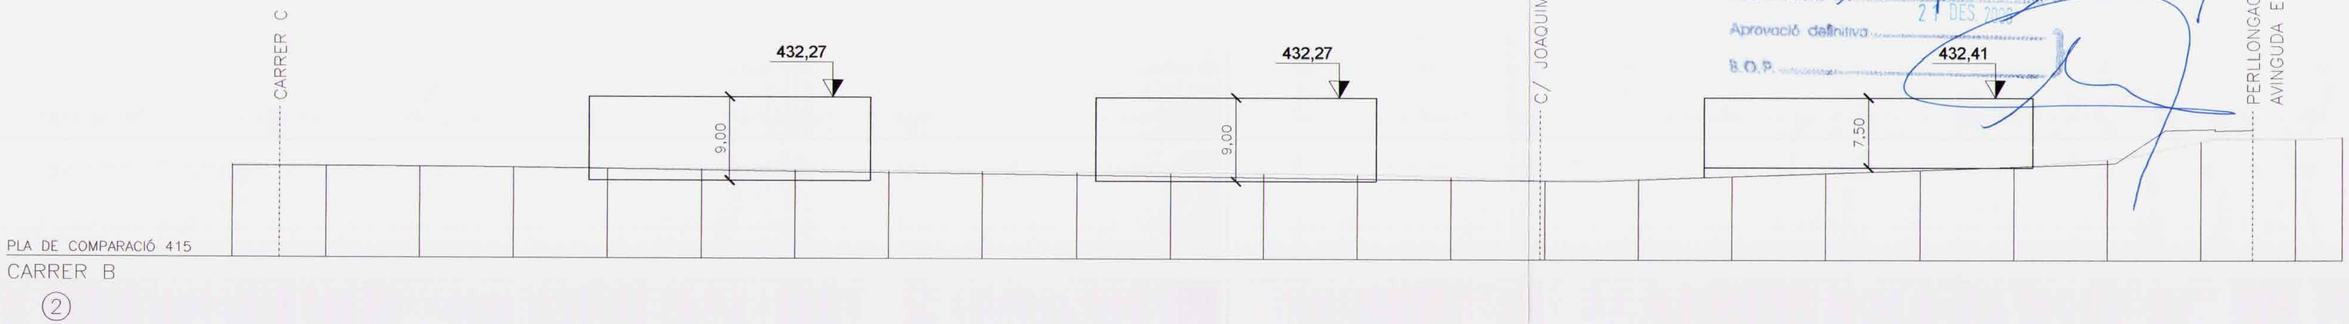

AJUNTAMENT D'OLOT
SECRETARIA
Aprovació inicial 13 JUL 2005
Reclamacions del + 2 pro termini
Aprovació definitiva 27 DES 2006
B.O.P. 432,41

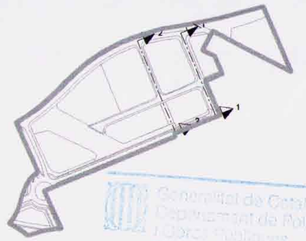

Generalitat de Catalunya
Departament de Política Territorial
i Obres Públiques
Comissió Territorial

Ajuntament d'Olot	ÀREA DEL TERRITORI I MEDI AMBIENT SECCIÓ PLANEJAMENT URBÀ *Els Arquitectes* *EULÀLIA MATA I DUMENJÓ* *LLORENÇ PANELLA I SOLER*	REF.: 2006PG0065 DATA: AGOST DE 2006	PROJECTE: PLA PARCIAL D'ORDENACIÓ DEL SECTOR 12 LA GUARDIOLA	PLÀNOL: ORDENACIÓ DE L'EDIFICACIÓ I DELS ESPAIS LLIURES DE PARCEL·LA. ALÇATS (1)	ESCALA: 1/500 N. PLÀNOL: P.02.2.1

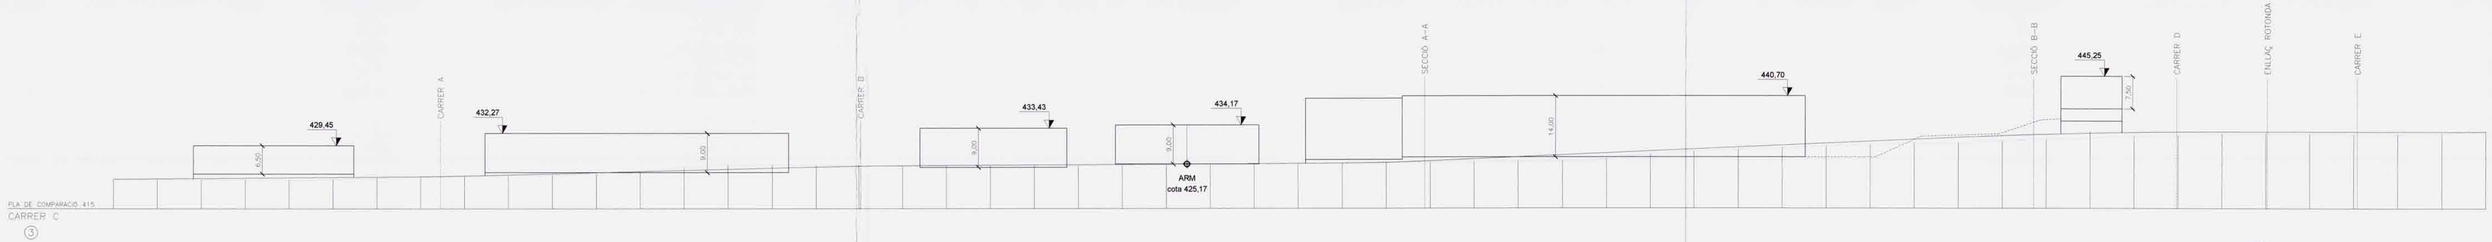

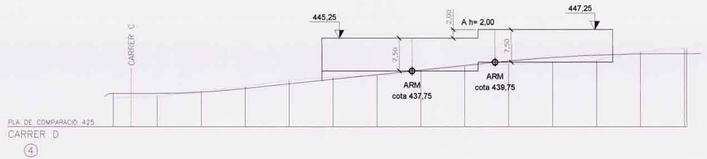

AJUNTAMENT D'OLOT
SECRETARIA
13 JUL 2006
Aprovació inicial
Data acordada
Aprovació provisional
B.O.P.

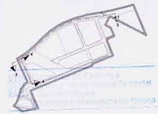

Ajuntament d'Olot	ÀREA DEL TERRITORI I MEDI AMBIENT SECCIÓ PLANEJAMENT URBÀ *Els Arquitectes* *EULÀLIA MATA I DUAMENJÓ* *LLORENÇ PANELLA I SOLER*	REF.: 2006PG0065 DATA: AGOST DE 2006	PROJECTE: PLA PARCIAL D'ORDENACIÓ DEL SECTOR 12 LA GUARDIOLA	PLÀNOL: ORDENACIÓ DE L'EDIFICACIÓ I DELS ESPAIS LLIURES DE PARCEL·LA. ALÇATS (2)	ESCALA: 1/500	N. PLÀNOL: P.02.2.2

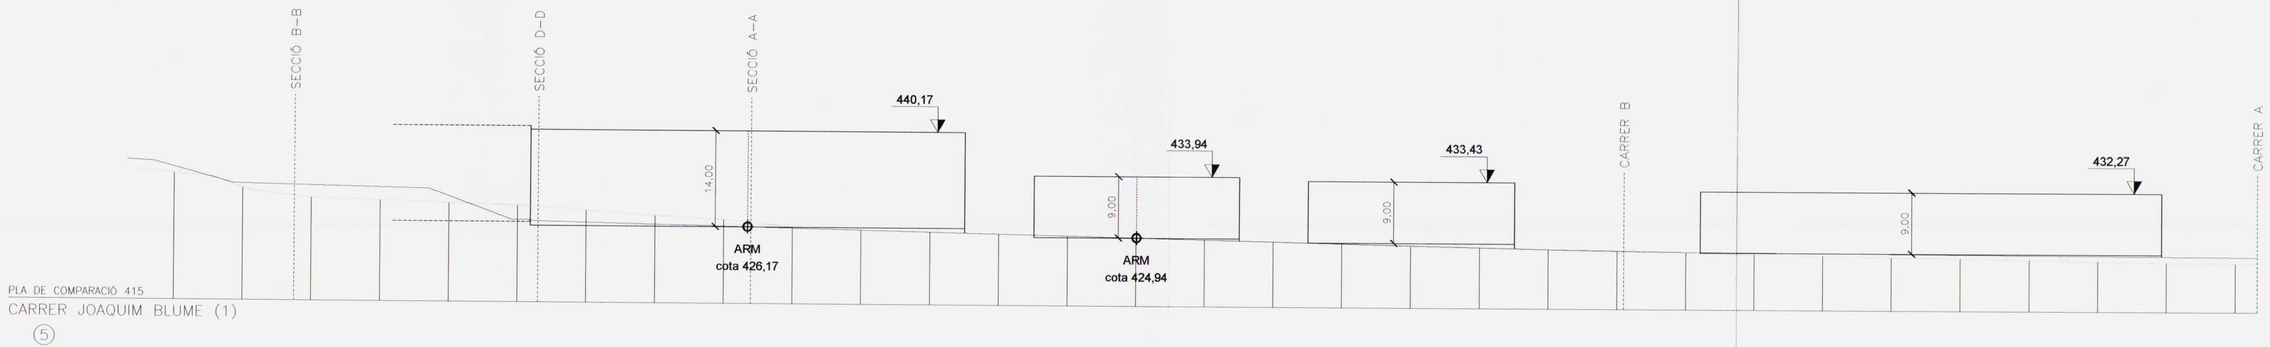

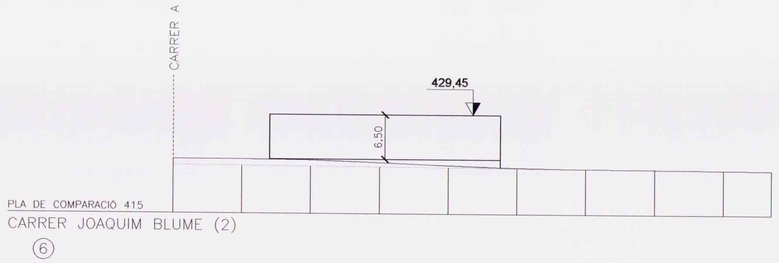

AJUNTAMENT D'OLOT
SECRETARIA
13 JUL. 2005
Aprovació inicial .....
Reclamacions 1 a 2 fora termini
27 DES. 2006
Aprovació definitiva .....
B.O.P. .....

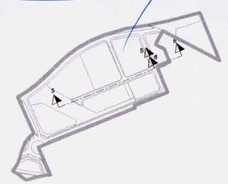

Generalitat de Catalunya
Departament de Política Territorial
i Obres Públiques
Comissió d'Urbanisme de Girona

Ajuntament d'Olot	ÀREA DEL TERRITORI I MEDI AMBIENT SECCIÓ PLANEJAMENT URBÀ *Els Arquitectes* *EULÀLIA MATA I DUMENJÓ* *LLORENÇ PANELLA I SOLER*	REF.: 2006PG0065 DATA: AGOST DE 2006	PROJECTE: PLA PARCIAL D'ORDENACIÓ DEL SECTOR 12 LA GUARDIOLA	PLÀNOL: ORDENACIÓ DE L'EDIFICACIÓ I DELS ESPAIS LLIURES DE PARCEL·LA. ALÇATS (3)	ESCALA: 1/500	N. PLÀNOL: P.02.2.3

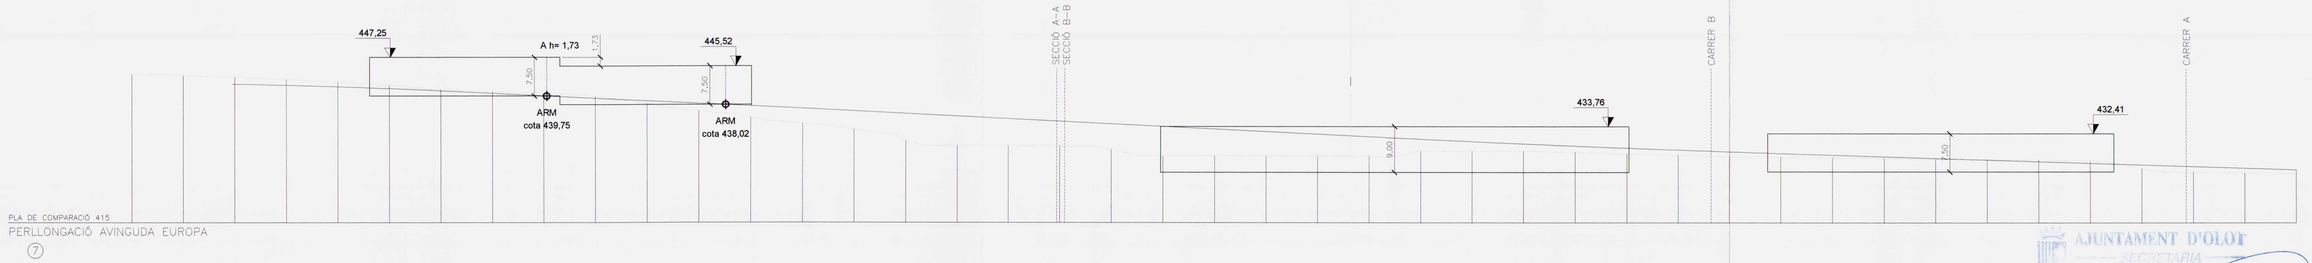

AJUNTAMENT D'OLOT
SECRETARIA
Aprovació inicial 13 JUL 2006
Reclamacions 1 & 2 (per termini)
Aprovació definitiva 21 DES 2006
B.O.P. .....

Generalitat de Catalunya
Departament de Política Territorial
i Obres Públiques
Comissió Territorial de Girona

Ajuntament d'Olot	ÀREA DEL TERRITORI I MEDI AMBIENT SECCIÓ PLANEJAMENT URBÀ *Els Arquitectes* *EULÀLIA MATA I DUMENJÓ* *LLORENÇ PANELLA I SOLER*	REF.: 2006PG0065 DATA: AGOST DE 2006	PROJECTE: PLA PARCIAL D'ORDENACIÓ DEL SECTOR 12 LA GUARDIOLA	PLÀNOL: ORDENACIÓ DE L'EDIFICACIÓ I DELS ESPAIS LLIURES DE PARCEL·LA. ALÇATS (4)	ESCALA: 1/500	N. PLÀNOL: P.02.2.4

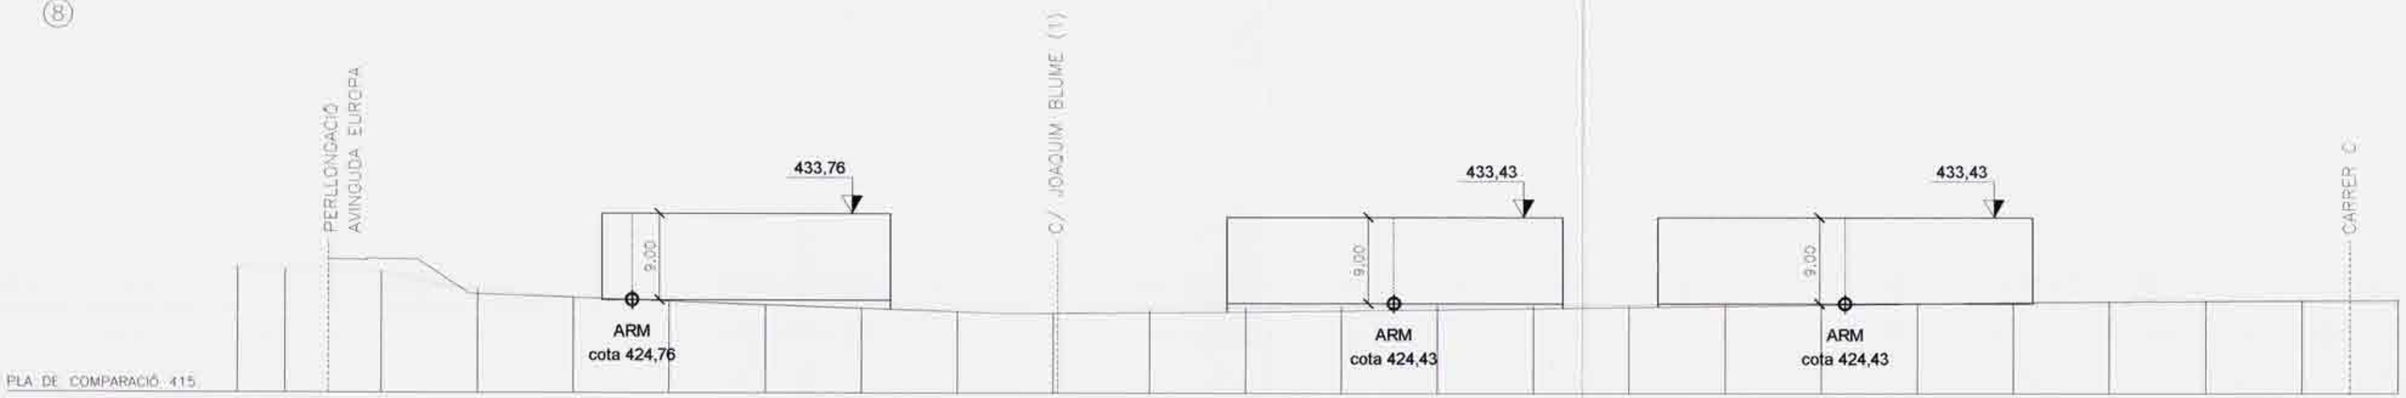

AJUNTAMENT D'OLOT
SECRETARIA
Aprovació inicial 13 JUL. 2005
Redacció: 1 & 2 pots termini
Aprovació definitiva 21 DEC. 2006
B.O.P.

Ajuntament d'Olot	ÀREA DEL TERRITORI I MEDI AMBIENT SECCIÓ PLANEJAMENT URBÀ *Els Arquitectes* *EULÀLIA MATA I DUMENJÓ* *LLORENÇ PANELLA I SOLER*	REF.: 2006PG0065 DATA: AGOST DE 2006	PROJECTE: PLA PARCIAL D'ORDENACIÓ DEL SECTOR 12 LA GUARDIOLA	PLÀNOL: ORDENACIÓ DE L'EDIFICACIÓ I DELS ESPAIS LLIURES DE PARCEL·LA. ALÇATS (5)	ESCALA: 1/500	N. PLÀNOL: P.02.2.5

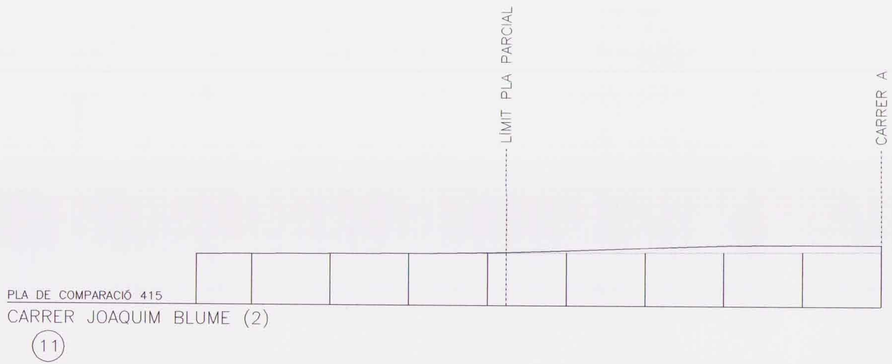

AJUNTAMENT D'OLOT
SECRETARIA
Aprovació inicial 13 JUL 2005
Reclamacions 1 & 2 fora termini
Aprovació definitiva 21 DES 2006
B.O.P.

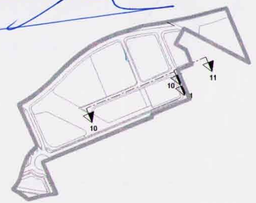

Generalitat de Catalunya
Departament de Política Territorial i Obres Públiques
Comissió d'Urbanisme de Girona

Ajuntament d'Olot	ÀREA DEL TERRITORI I MEDI AMBIENT SECCIÓ PLANEJAMENT URBÀ *Els Arquitectes* *EULÀLIA MATA I DUMENJÓ* *LLORENÇ PANELLA I SOLER*	REF.: 2006PG0065 DATA: AGOST DE 2006	PROJECTE: PLA PARCIAL D'ORDENACIÓ DEL SECTOR 12 LA GUARDIOLA	PLÀNOL: ORDENACIÓ DE L'EDIFICACIÓ I DELS ESPAIS LLIURES DE PARCEL·LA. ALÇATS (6)	ESCALA: 1/500	N. PLÀNOL: P.02.2.6

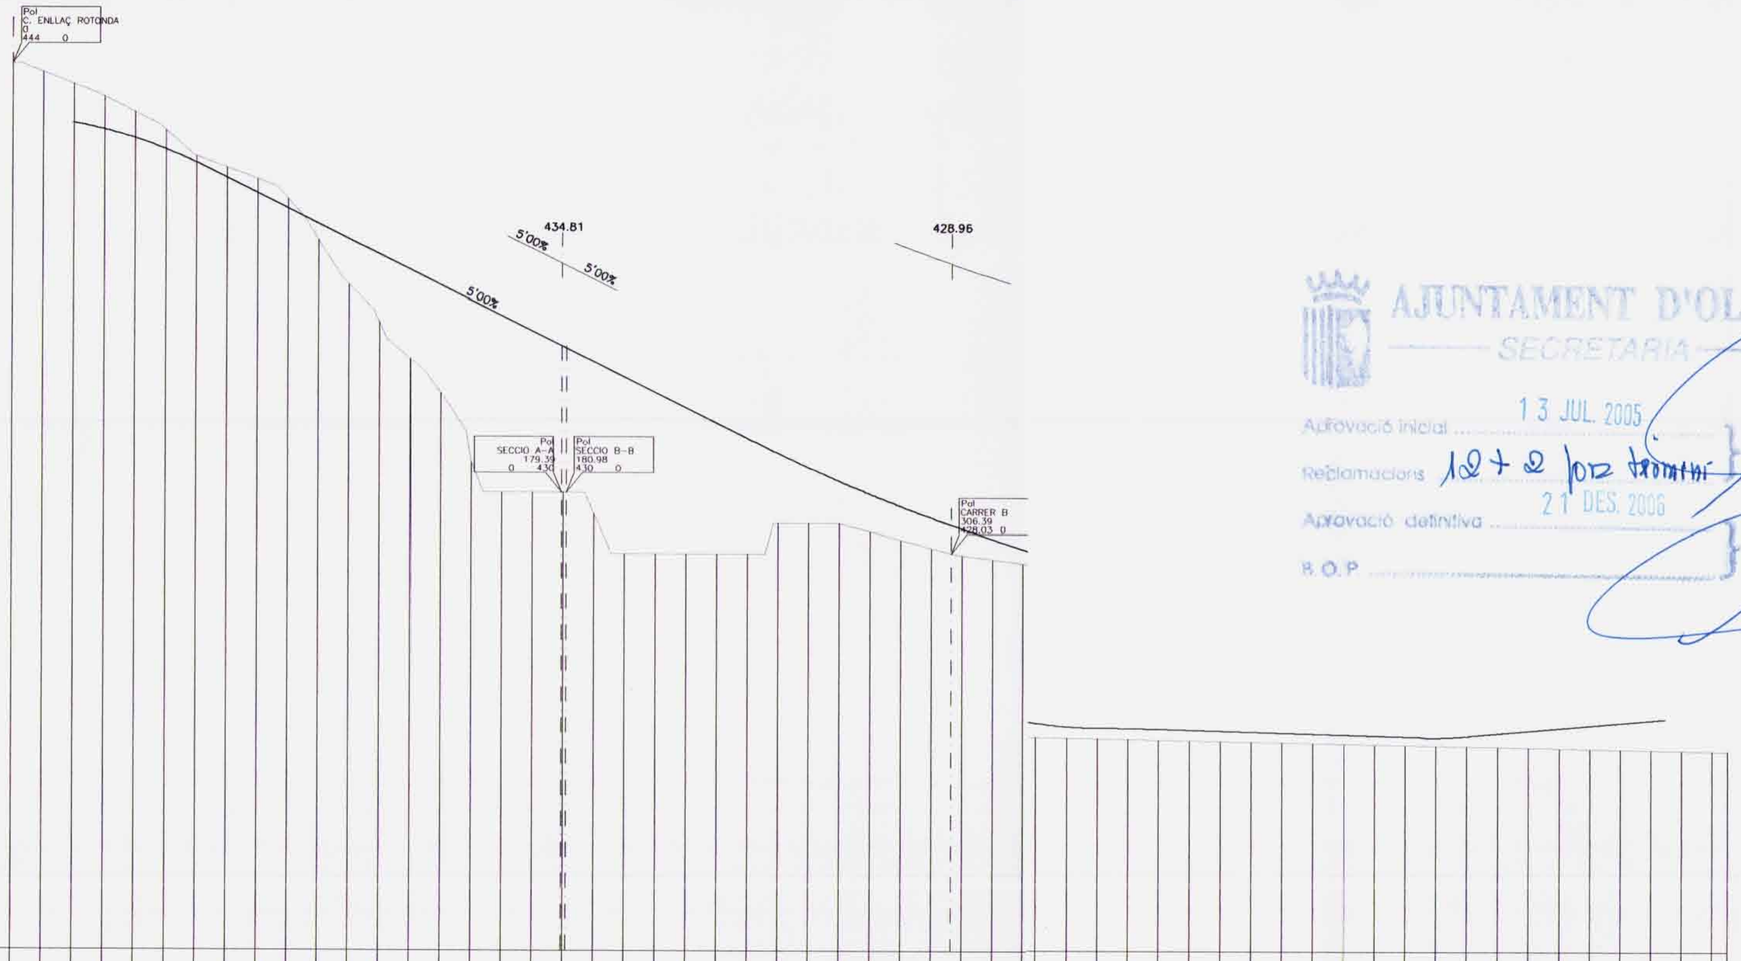

Escala H: 2000 Escala V: 200
PLANO DE COMPARACION 415

| | | |