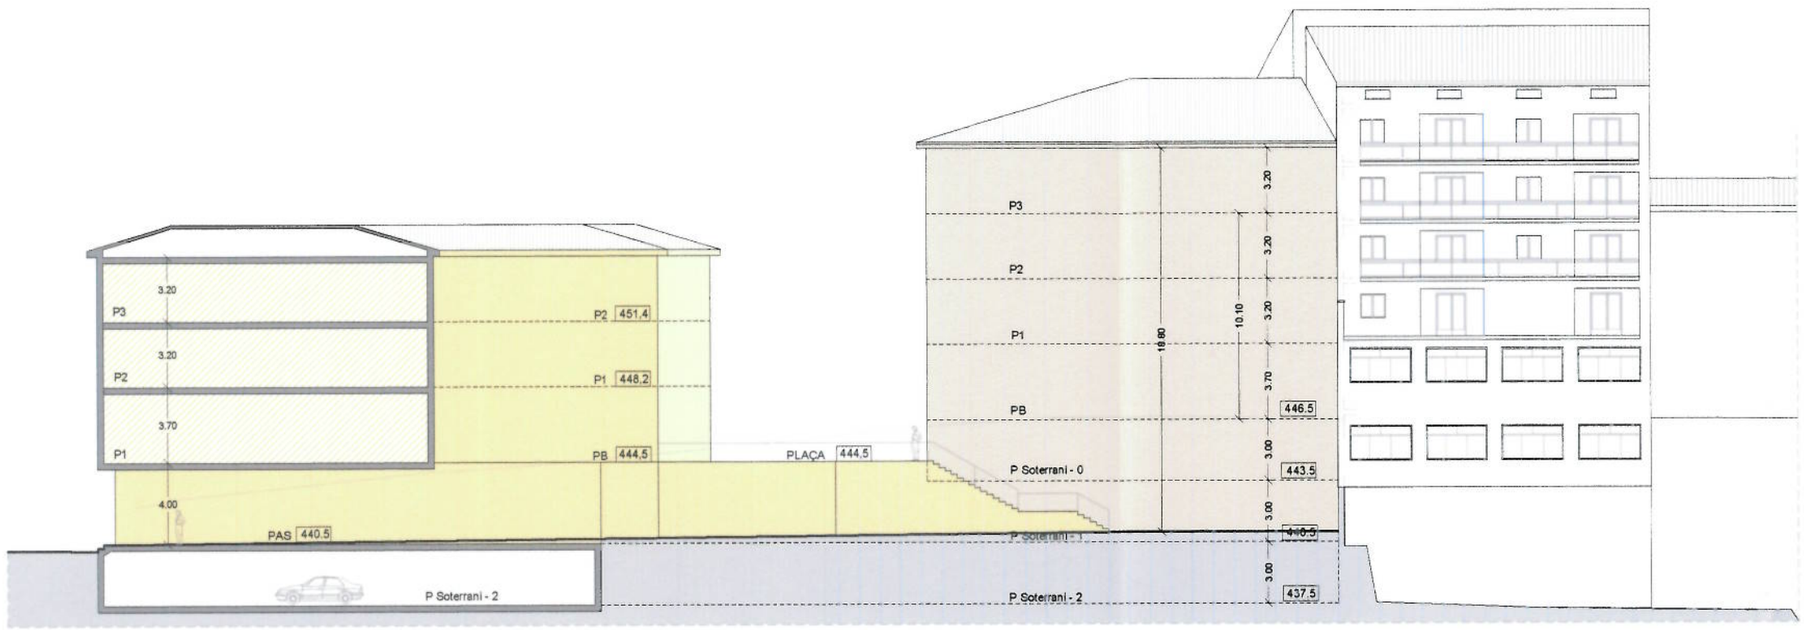

ALÇAT A
PATI INTERIOR

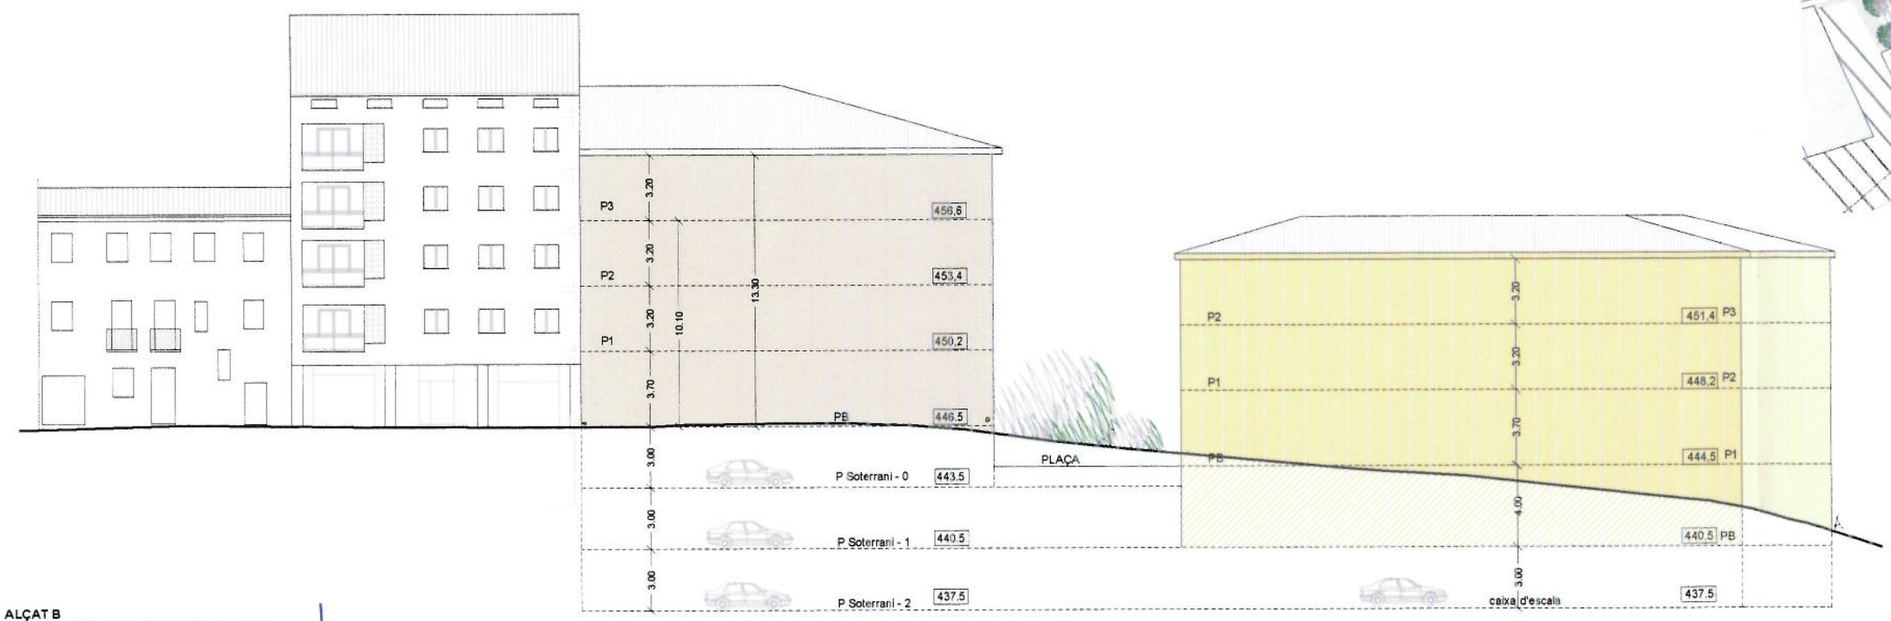

ALÇAT B
C/. SANT BERNAT - C/. VERGE DEL PORTAL

AJUNTAMENT D'OLOT
SECRETARIA

Aprovació inicial .....
Reclamacions .....
Aprovació provisional 28 ABR. 2011
Aprovació definitiva .....
B. O. P. .....

Generalitat de Catalunya
Departament de Territori i Sostenibilitat
Direcció General d'Ordenació del Territori i Urbanisme
Aprovat definitivament per la Comissió Territorial d'Urbanisme de Girona en sessió de data 29 JUNY 2011
La secretària
Sònia Bofarull i Serrat

Ajuntament d'Olot

ÀREA D'URBANISME
SECCIÓ PLANEJAMENT URBÀ

L'Arquitecte: XAVIER CANOSA I MAGRET

REF.: 2010PG0009
Aprovació Provisional

DATA: ABRIL DE 2011

PROJECTE:
MODIFICACIÓ DE POUM
(MPOUM-23) UPL12010000018
PLAÇA CAMPDENMÀS - PMU 01.04

PLÀNOL:
PLÀNOL D'ORDENACIÓ:
ALÇATS CARRERS

ESCALA: 1/300

N. PLÀNOL: 2.4