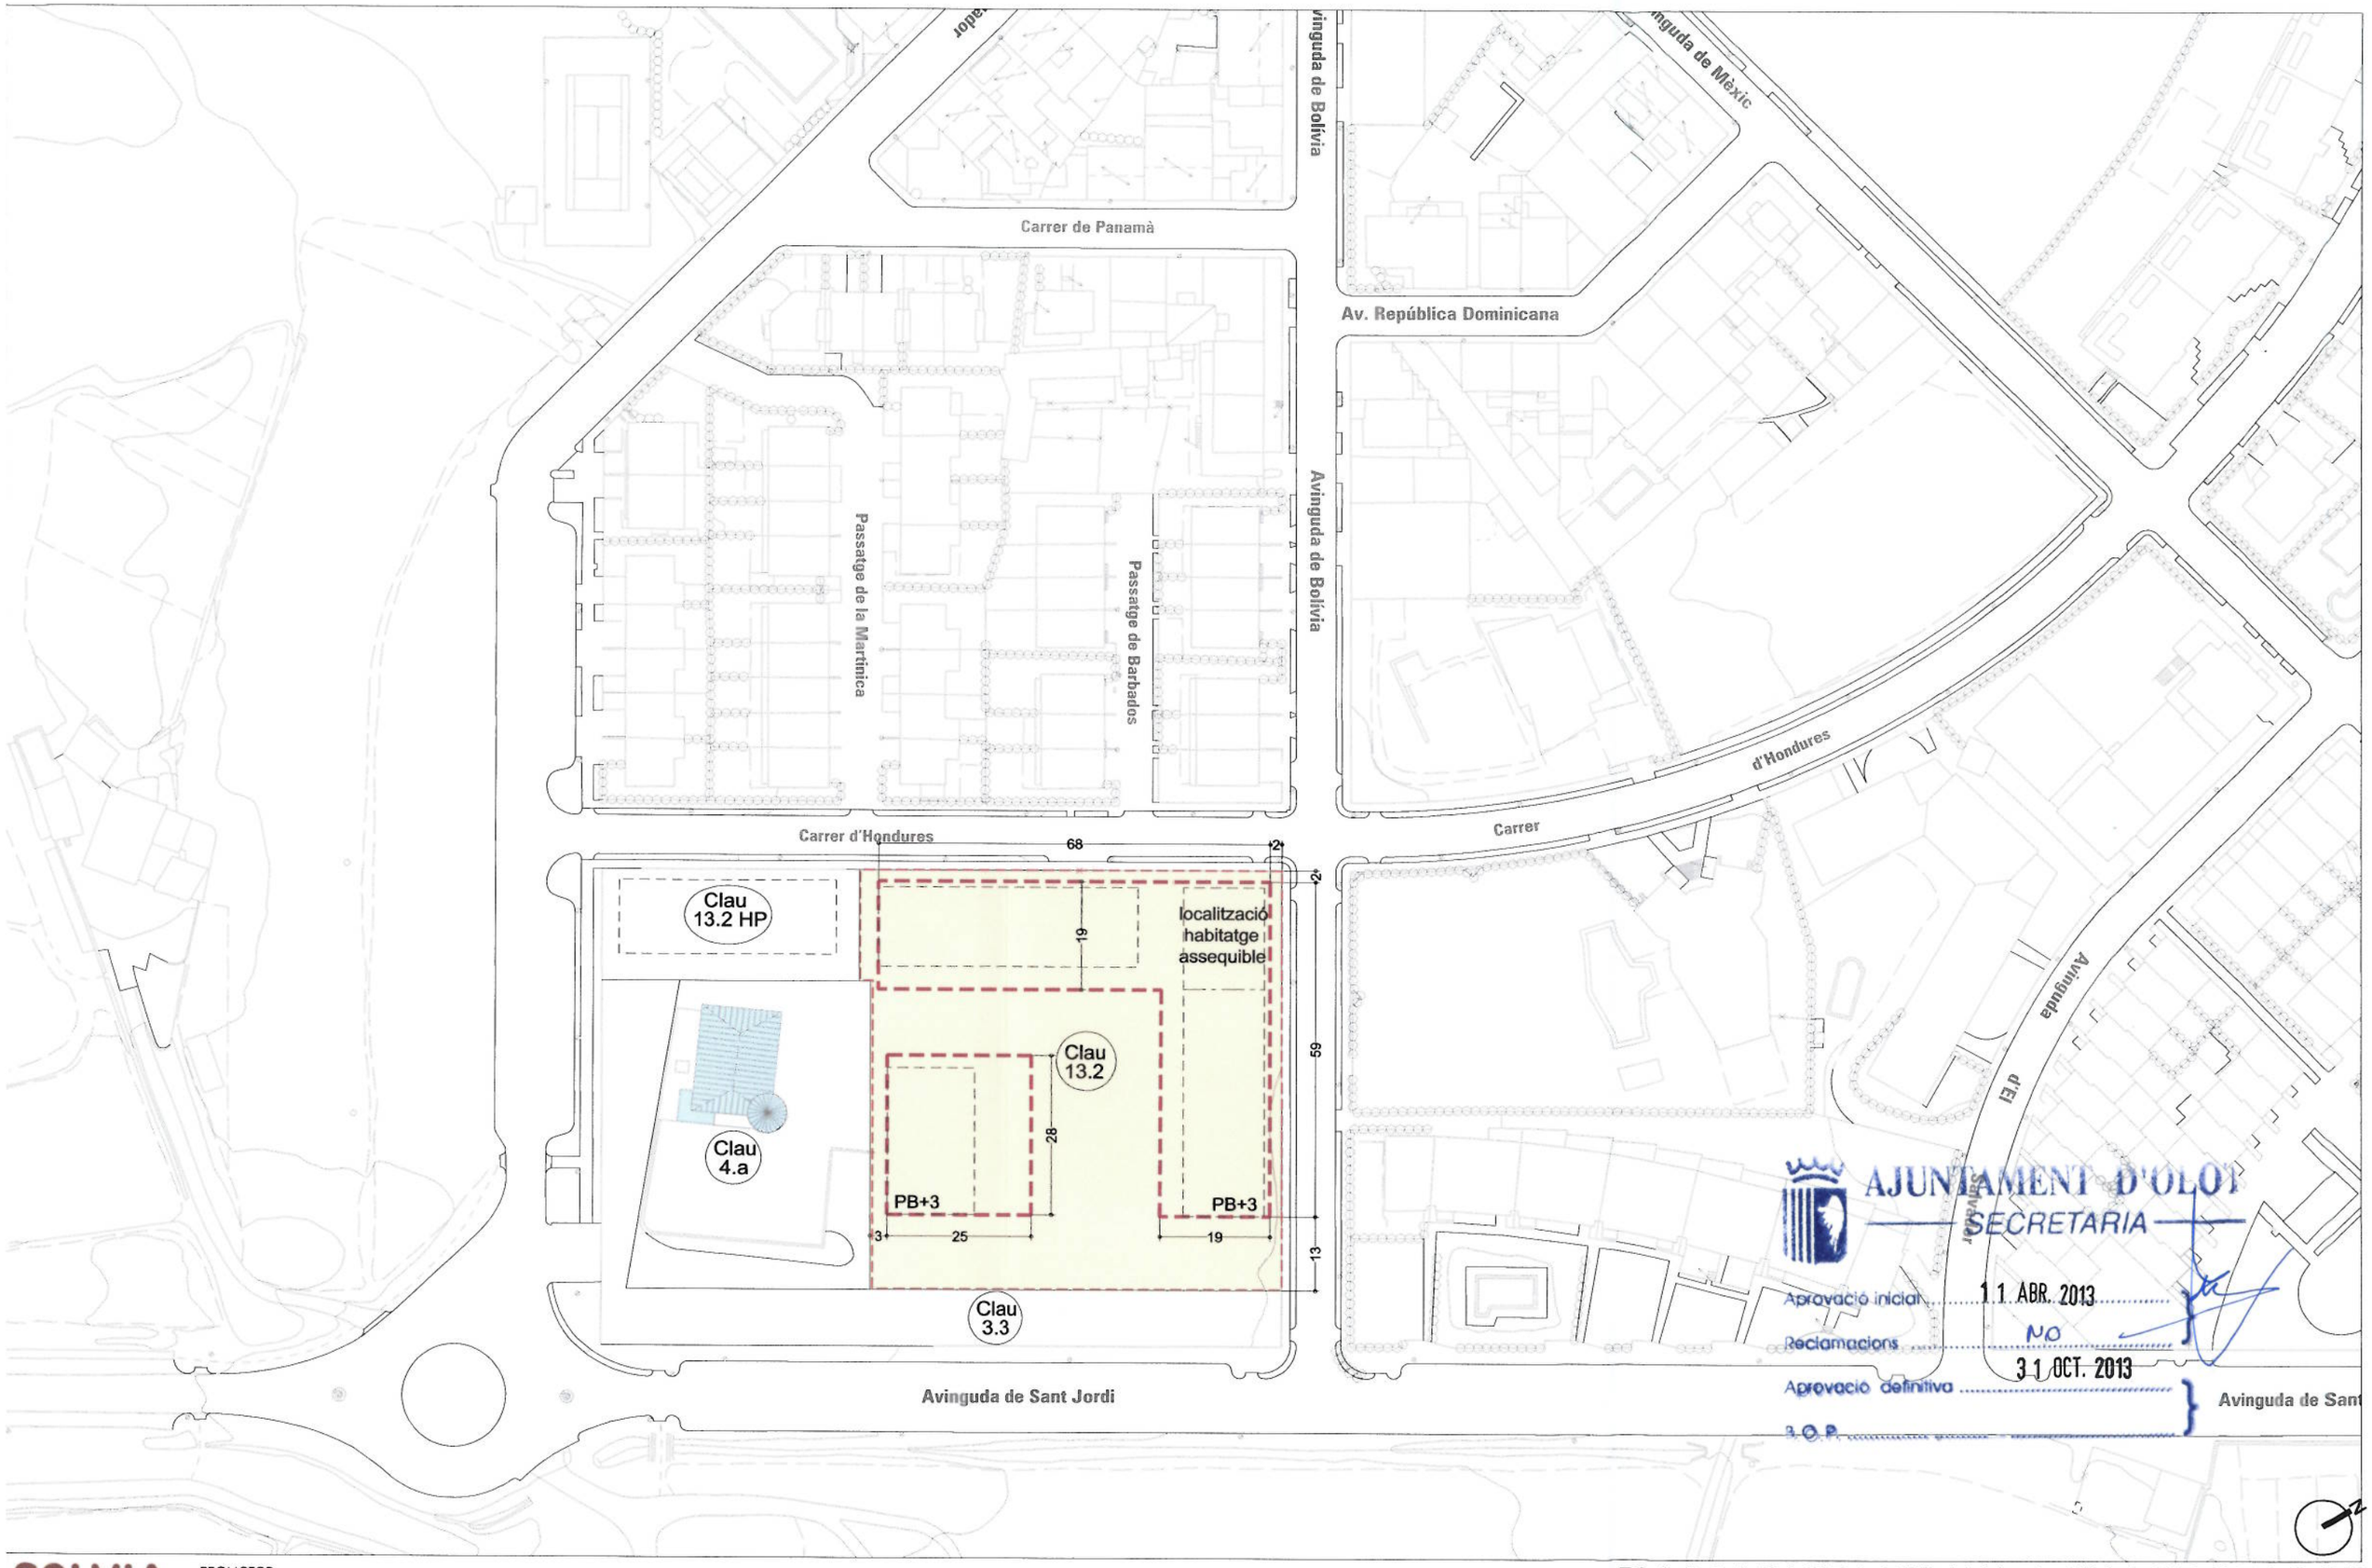

SOLVIA
SOLVIA GESTIÓ IMMOBILIÀRIA

PROMOTOR

land | up slp. Pare Roca, 4 - 17800 Olot - info@land-up.net (Ref 1227)

Gàlib màxim sobre rasant
(Situació indicativa dels edificis)

PLA DE MILLORA URBANA de l'ILLA DE CAN GOU

8 Volumetria proposada - Gàlib

gener 2013

escala: 1:1000