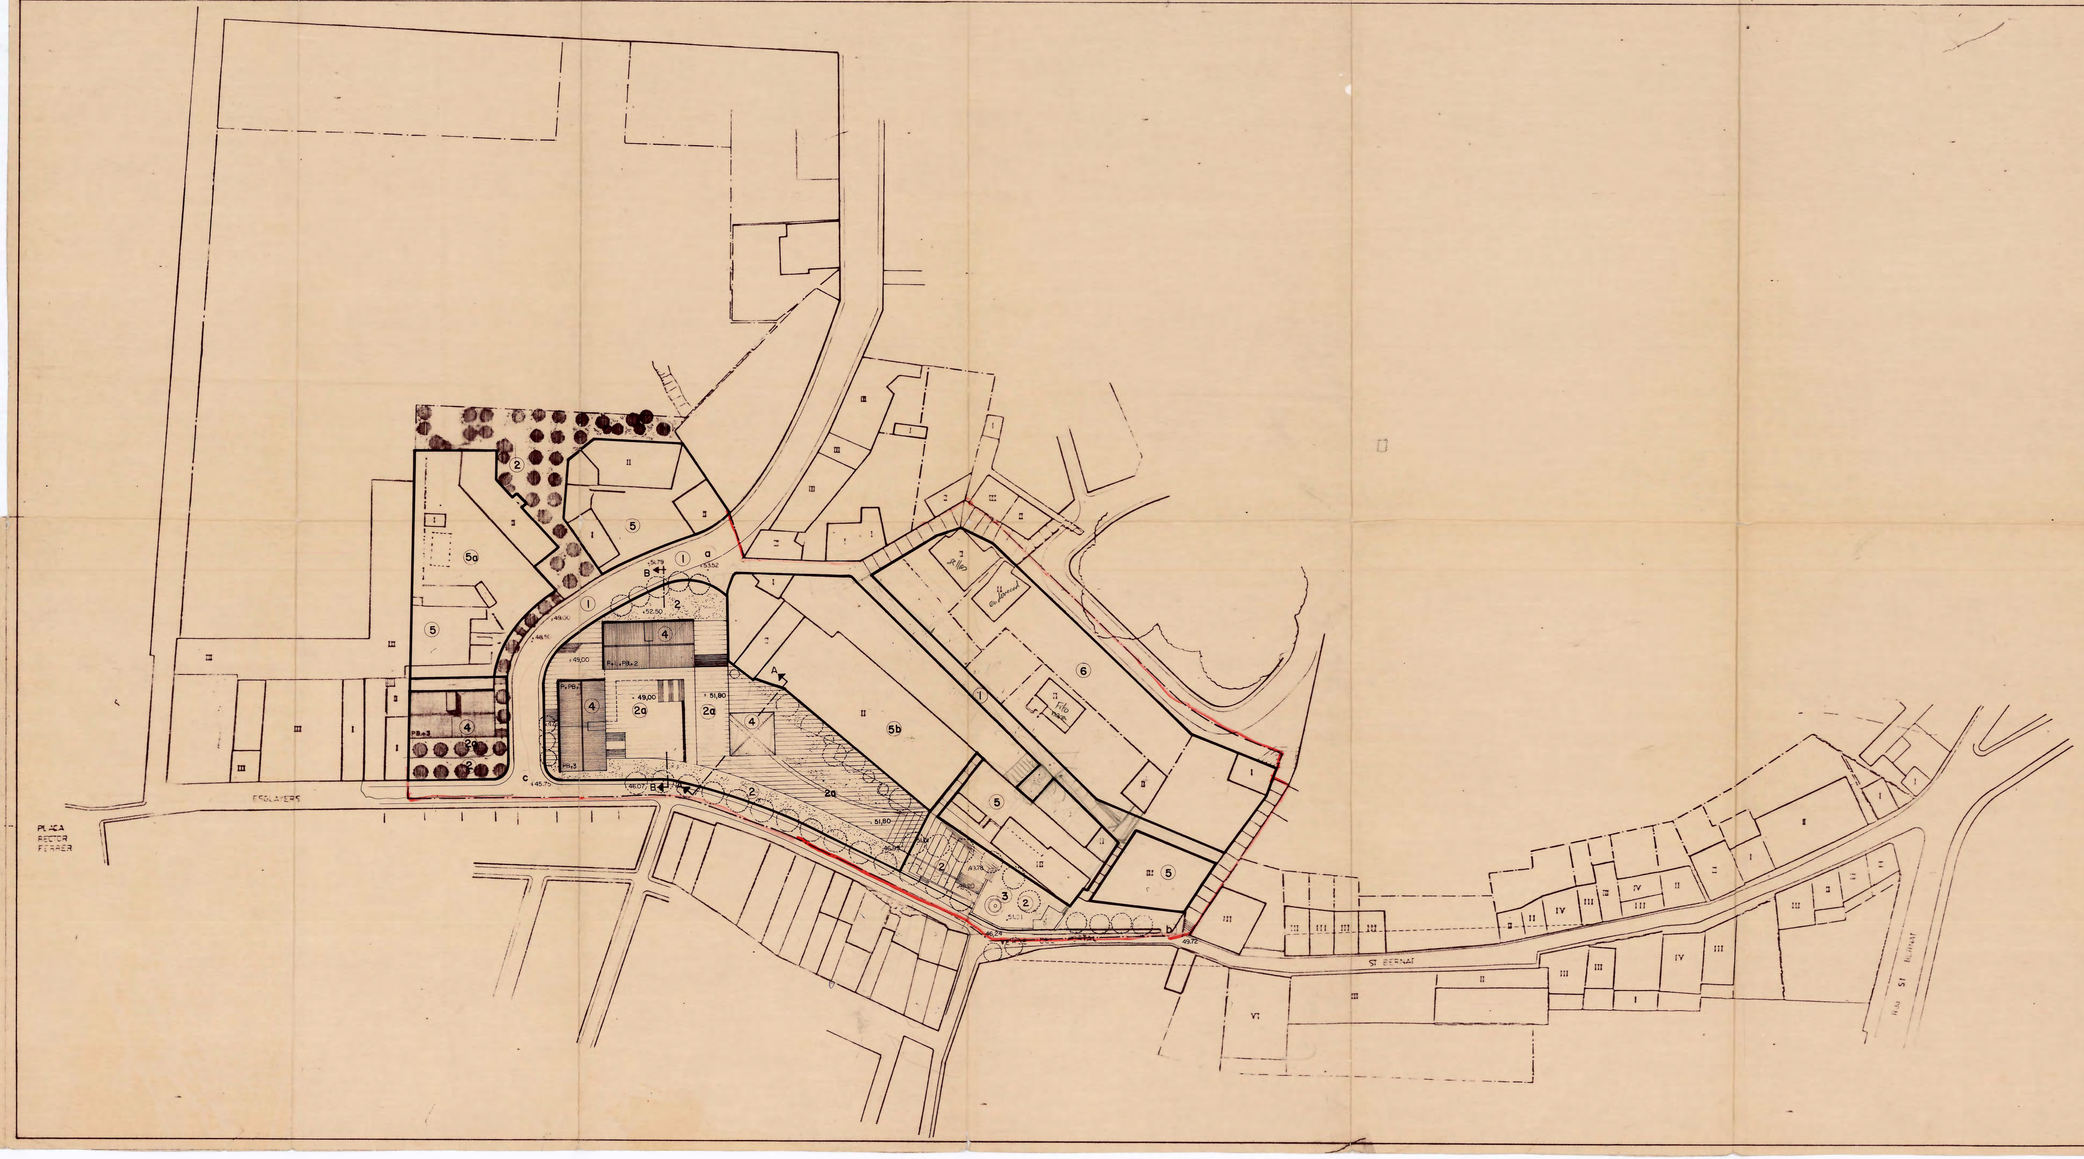

GENERALITAT DE CATALUNYA
DEPARTAMENT DE POLITICA TERRITORIAL I OBRES PUBLIQUES
DIRECCIÓ GENERAL D'URBANISME
DOCUMENT OBJECTE D'APROVACIÓ DEFINITIVA PER LA COMISSIÓ D'URBANISME DE GIRONA, DE DATA 11 JUL. 1989
EL SECRETARI

AJUNTAMENT D'OLOT
Aprovació inicial 20 Abril 1989
Reclamacions NO
Aprovació provisional 20 Juliol 1989
Aprovació definitiva 11 Juliol 1989
DOG 23 Juliol 1989
El Secretari

Ajuntament de Santa Coloma d'Olot
Foment i Urbanisme

PLA ESPECIAL DE REFORMA INTERIOR. MODIFICACIÓ.

SANT BERNAT

Plànol de zonificacio. E. 1/500. 7

AJUNTAMENT D'OLOT

L'ALCALDE | EL SECRETARI | L'ARQUITECTE

OLOT, ABRIL 1.989